

Identificativi Catastali:

Sezione:

Foglio: 29

Particella: 360

Subalterno:

Compilata da:

Salsi Sergio


Iscritto all'albo:

Geometri


Prov. Verbano Cusio Ossol N. 440

cheda n. 1 Scala 1:200

PIANO PRIMO SOTTERRANEO

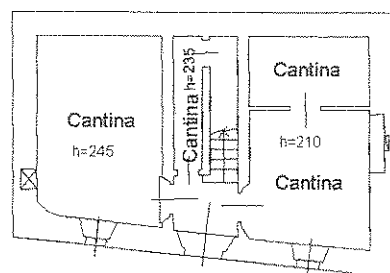

PIANTA PIANO TERRENO

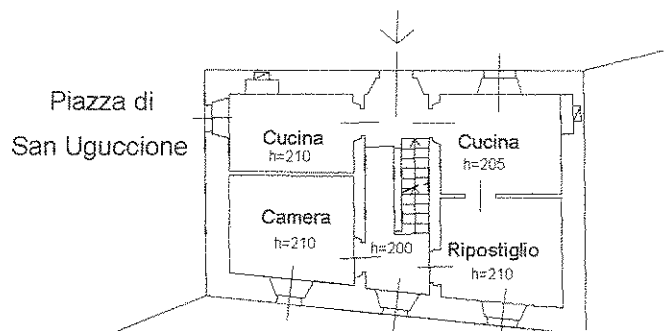

mapp. 270

PIANTA PIANO PRIMO

