


PIANTA PIANO SECONDO

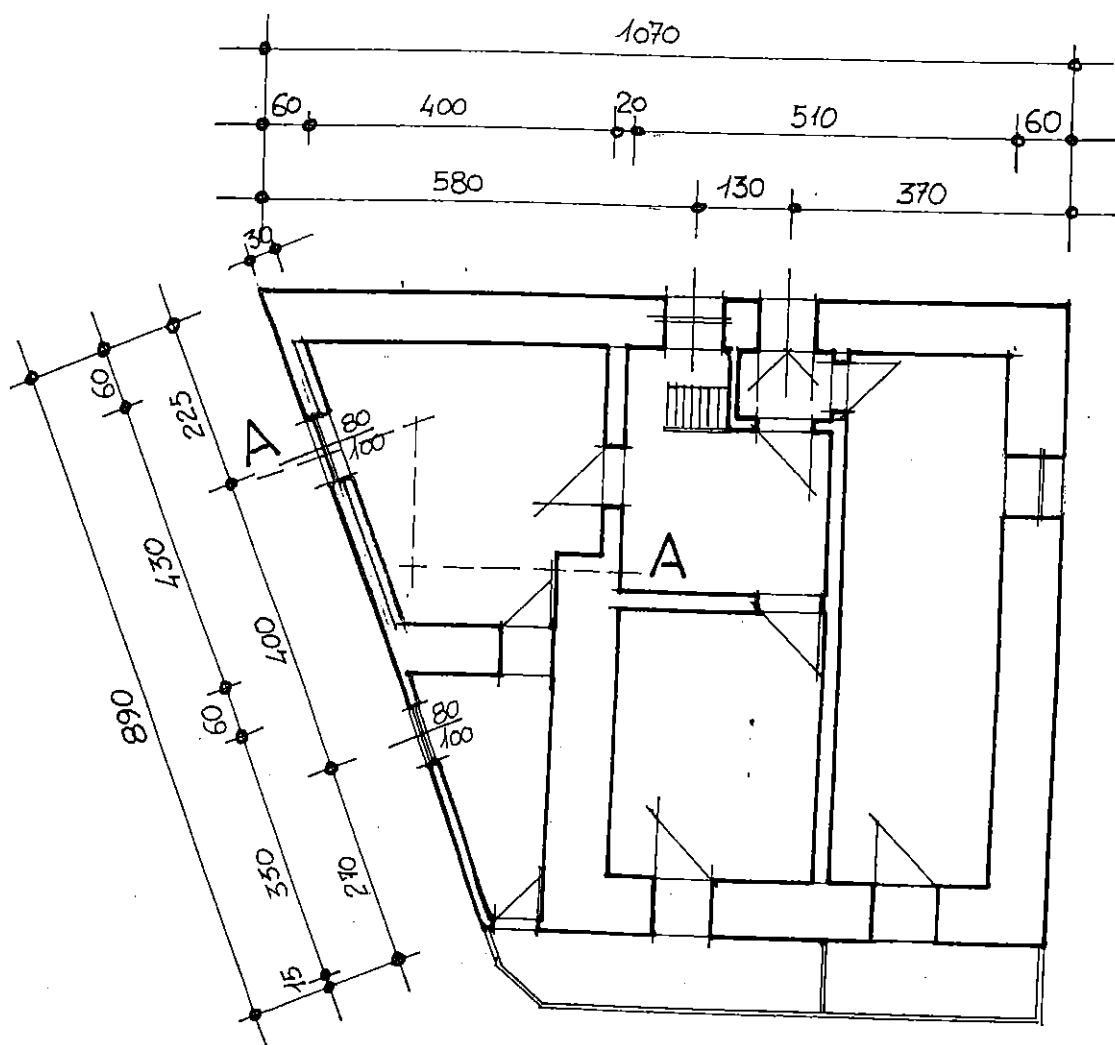

SCALA 1:100