
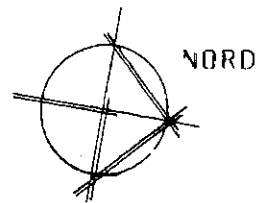


**Agenzia del Territorio**  
**CATASTO FABBRICATI**  
Ufficio Provinciale di  
Verbano Cusio Ossola

Dichiarazione protocollo n. _____ del _____	
Planimetria di u.i.u. in Comune di Domodossola	
Via Cassino _____ civ. _____	
Identificativi Catastali:	Compilata da: Guglielmetti Guido
Sezione:	Iscritto all'albo: Geometri
Foglio: 8	Prov. Verbano Cusio Ossol N. 00120
Particella: 66	
Subalterno: 17	

Scheda n. 1      Scala 1:200

**PIANTA PIANO TERRENO**  
H = 4,00

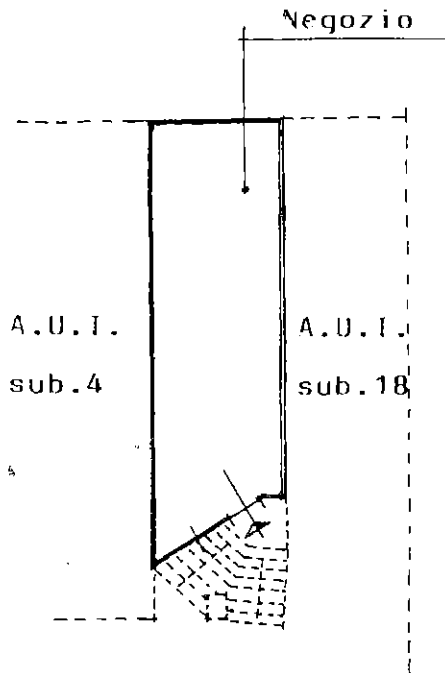

Orientamento