




PIANTA PIANO SEMINTERRATO
scala 1:100

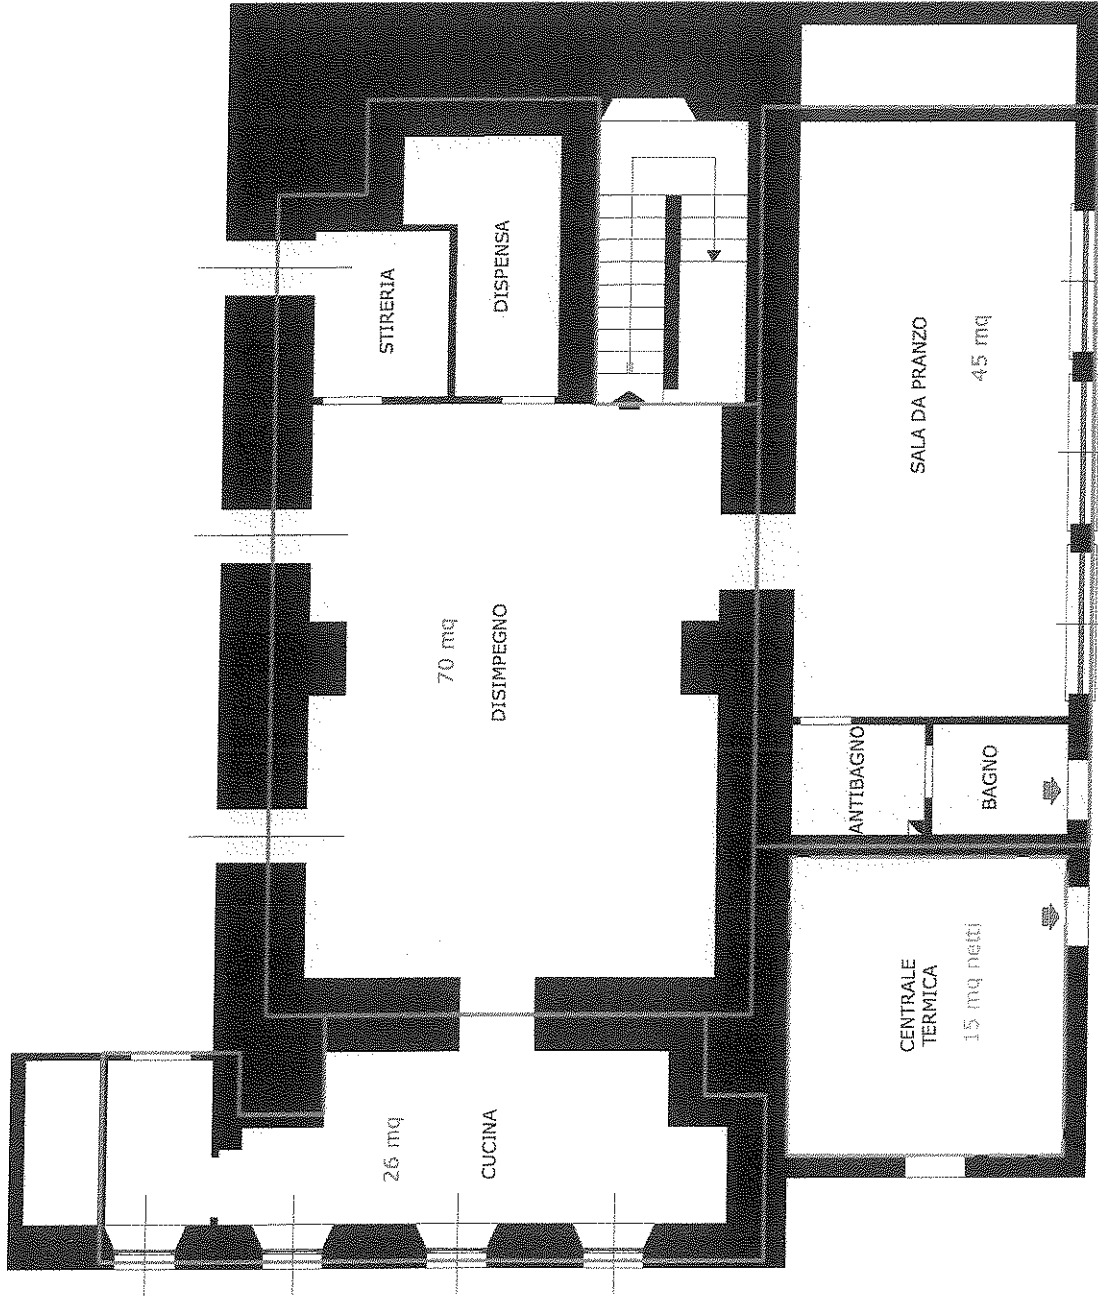


PIANTA PIANO TERRENO
Scala: 1:100

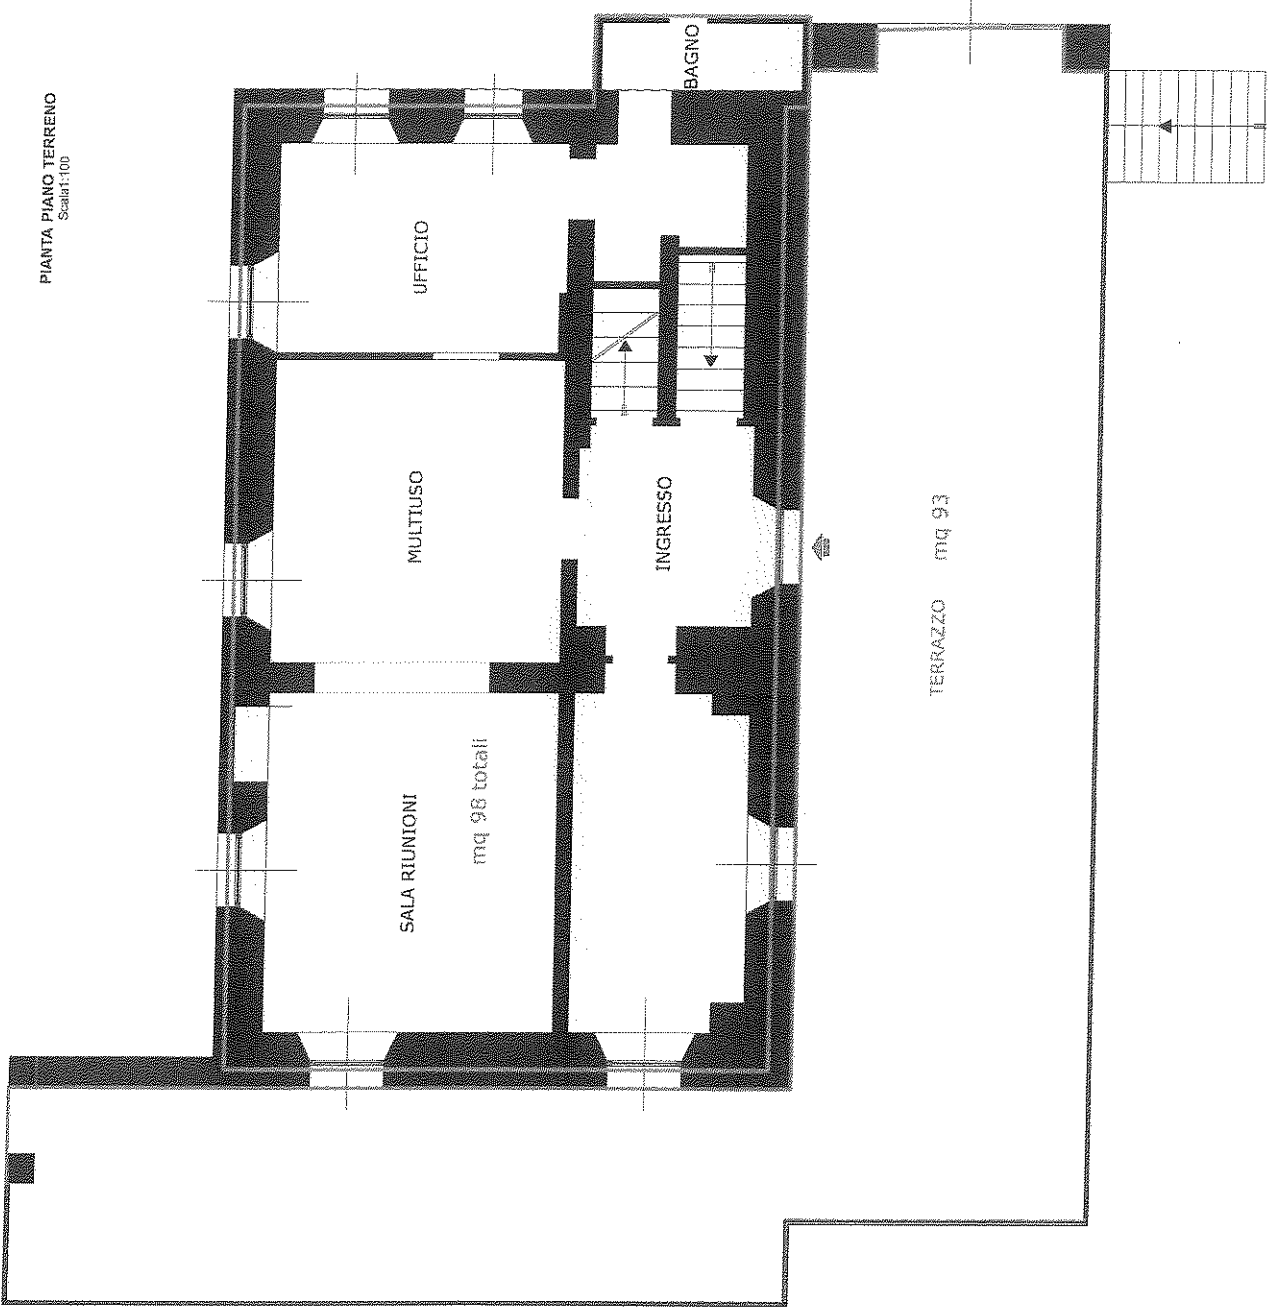

PIANTA PIANO PRIMO
Scala: 1:100

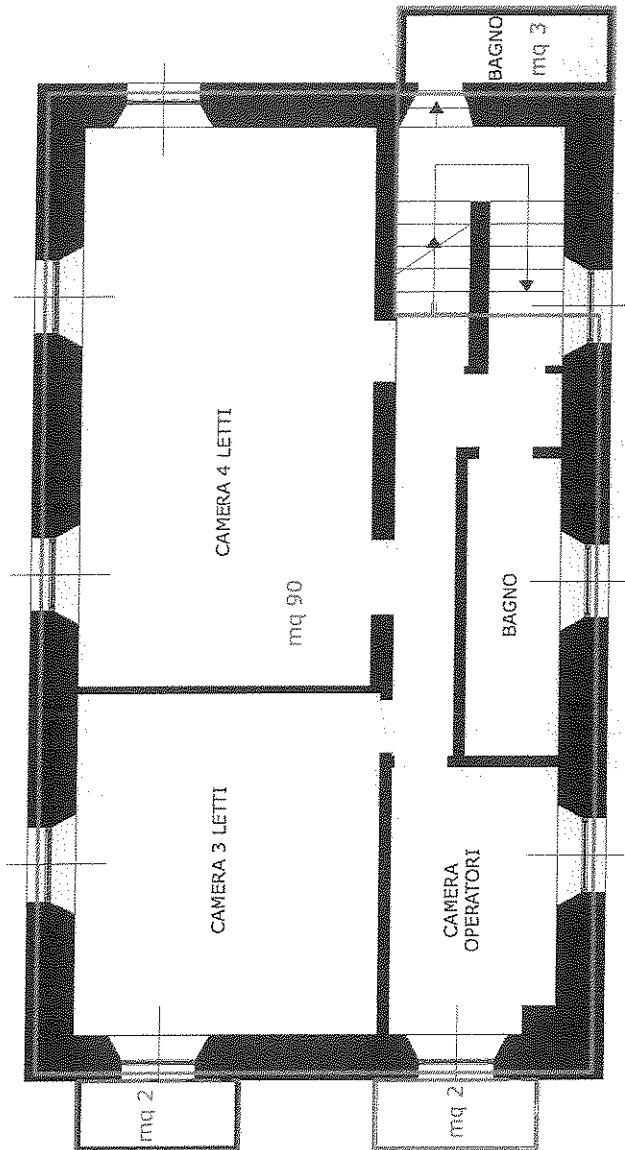

PIANTA PIANO SECONDO
Scala: 1:100

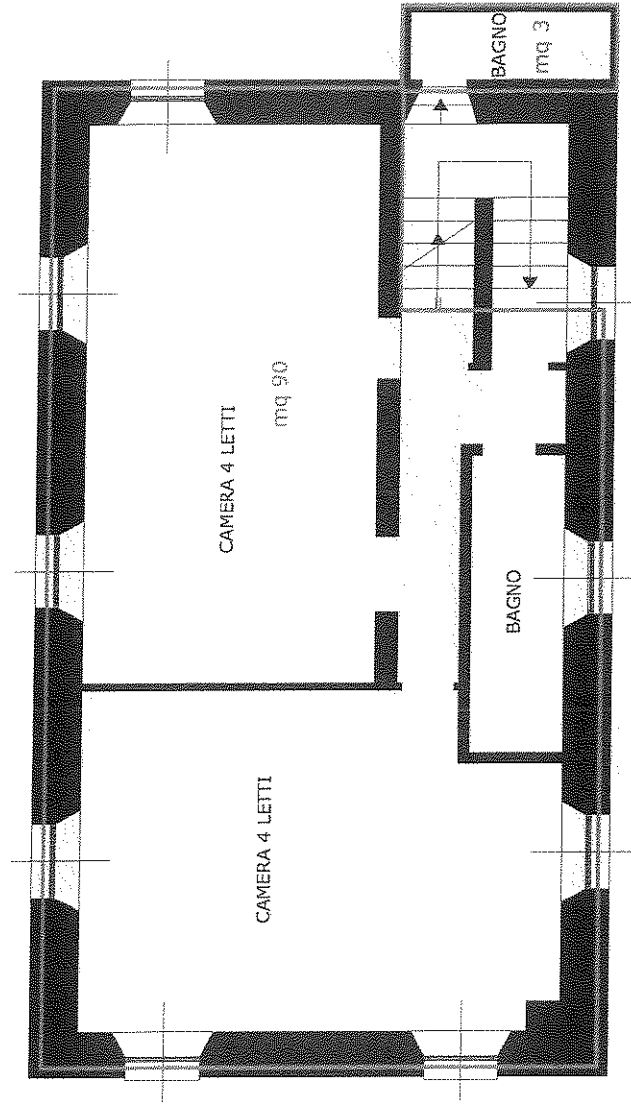

PIANTA SOTTOTETTO
Scala: 1/100

