

**Agenzia del Territorio
CATASTO FABBRICATI
Ufficio Provinciale di
Verbano Cusio Ossola**

Dichiarazione protocollo n. VB0000631 del 08/01/2013

Planimetria di u.i.u. in Comune di Crevoladossola

Via Sempione

civ. SNC

Identificativi Catastali:

Sezione:

Foglio: [redacted]

Particella: [redacted]

Subalterno: [redacted]

Compilata da:

Dalla Pozza Fabio

Iscritto all'albo:


Architetti

Prov. Verbano Cusio Ossol [redacted]

Scheda n. 1

Scala 1:200

PIANTA PIANO TERRA H.470

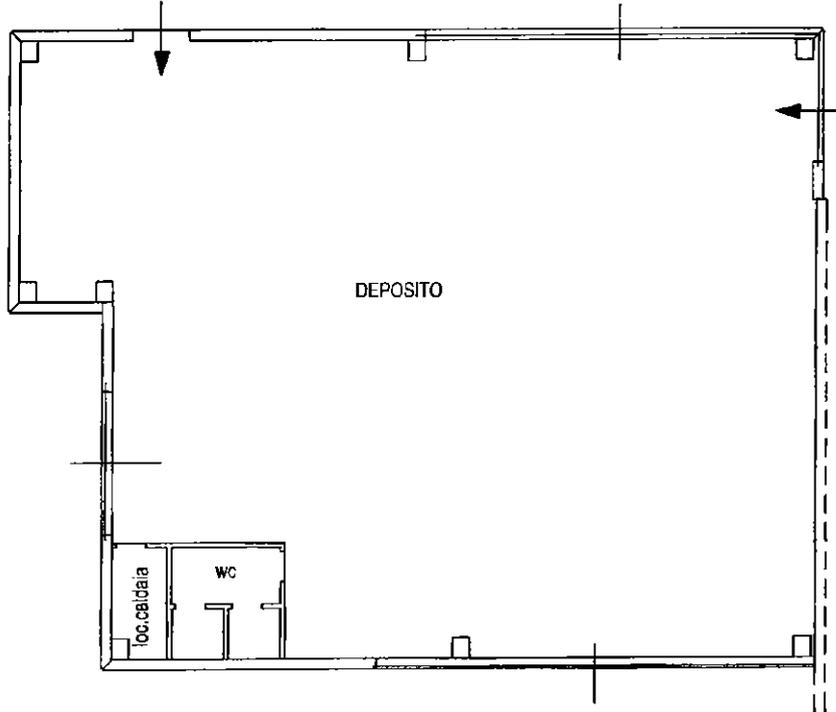

Catasto dei Fabbricati - Situazione al 04/07/2017 - Comune di CREVOLADOSSOLA (D168) - Foglio [redacted] - Particella [redacted] - Subalterno [redacted]
VIA SEMPIONE SNC [redacted]

Ultima planimetria in atti

Data: [redacted] - Richiedente: [redacted]

Totale schede: 1 - Formato di acquisizione: A4(210x297) - Formato stampa richiesto: A4(210x297)