





**CATASTO EDILIZIO URBANO** (RDL 13-4-1939, n. 652)

Planimetria di u.i.u. in Comune di VARZO via LOC. ROSSO civ. ....

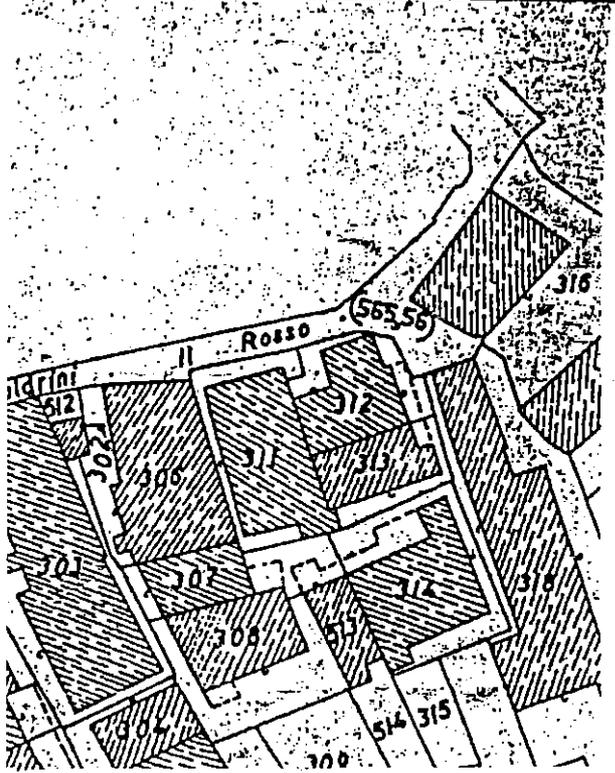



STRALCIO N.C.T.  
Scala 1:500  
foglio 78

Pianta piano primo  
sotterraneo

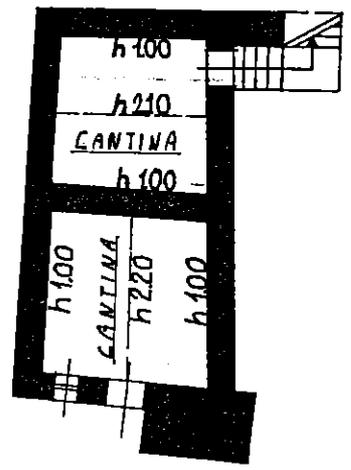


Pianta piano terreno

Pianta piano primo

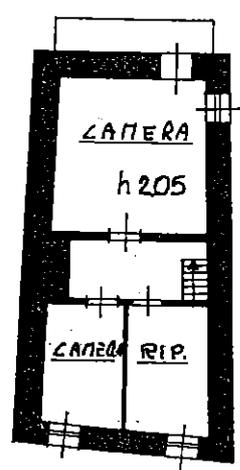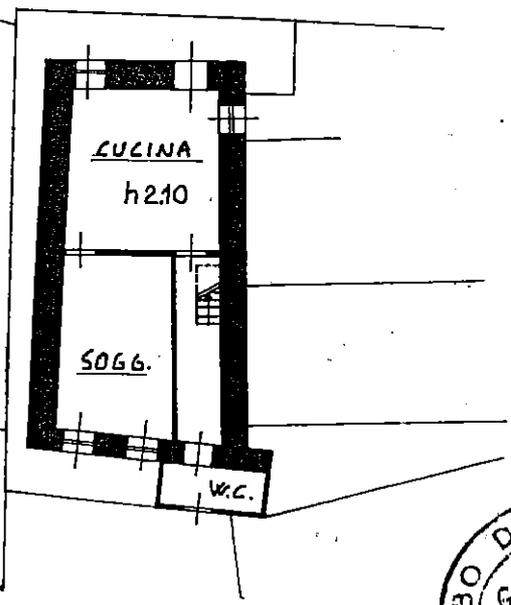

ORIENTAMENTO

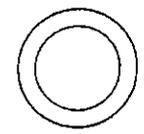

SCALA DI 1:

Decorazione di N.C.   
Rinuncia di variazione   
Identificativi catastali  
3  
322 sub.

Compilata dal GEOMETRA  
MALGARINI GIANPAOLO  
Iscritto all'albo de GEOMETRI  
della provincia di NOVARA n. 2196  
data ..... Firma [Signature]

RISERVATO ALL'UFFICIO