

MODULARIO
F. rig. rend. 487



MINISTERO DELLE FINANZE
DIPARTIMENTO DEL TERRITORIO
CATASTO EDILIZIO URBANO (RDL 13-4-1939, n. 652)


MOD. **EN** (CEU)

LIRE
200

Planimetria di u.i.u. in Comune di **DOMODOSSOLA** via **NOVARA**

civ. **57**

Pianta piano terreno Scala 1:200
SUBALTERNO n° 18

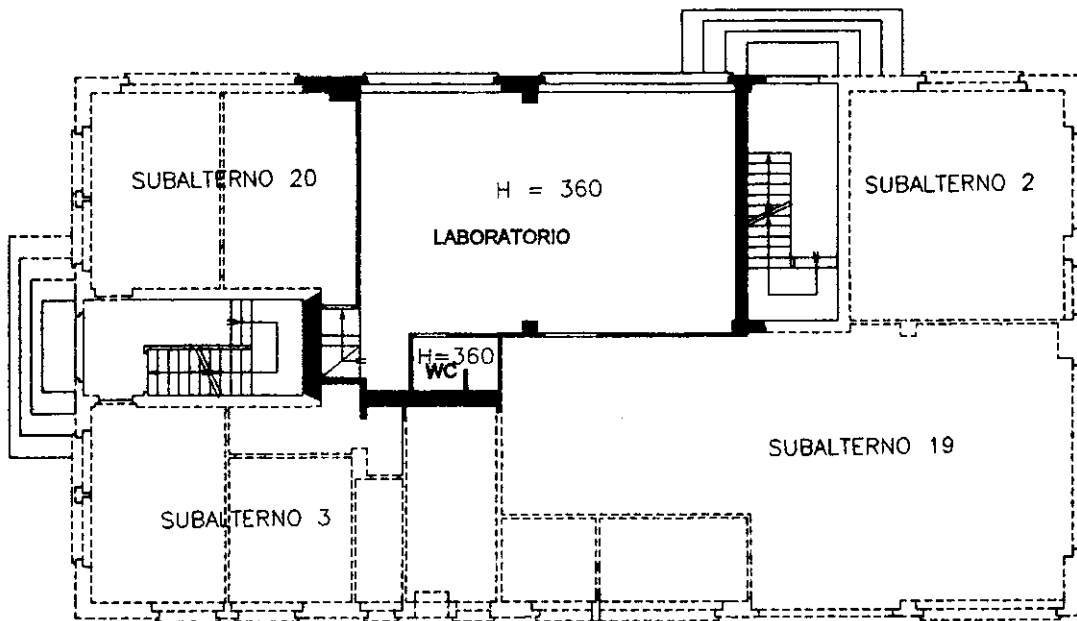

Dichiarazione di N.C. ☐
Denuncia di variazione ☒

Compilata dal **DOCT. ARCH. IARIA LORENZO**
(Titolo, cognome e nome)

RISERVATO ALL'UFFICIO

Data presentazione: 10/11/2000 - Data: 07/02/2025 - n. T135981 - Richiedente: GRSGLC79C21D332D

Totale schede **32** Formato di acquisizione: A4(210x297) - Formato stampa richiesto: A4(210x297)

Identificativi catastali
F. **44** sub. **18**

scritto all'albo degli **ARCHITETTI**
della provincia di **NOVARA** e del V.C.O. n° **611**
data **03 NOV 2000** ma **IARIA Arch. Lorenzo**
Ordine degli **Architetti**