

MODULARIO
F. rig. rend. 487



MINISTERO DELLE FINANZE
DIPARTIMENTO DEL TERRITORIO
CATASTO EDILIZIO URBANO (RDL 13-4-1939, n. 652)


MOD. **BM** (CEU)

LIRE
200


Planimetria di u.i.u. in Comune di **DOMODOSSOLA** via **NOVARA**

civ. **57**

Pianta piano terreno Scala 1:200
SUBALTERNO n° 20

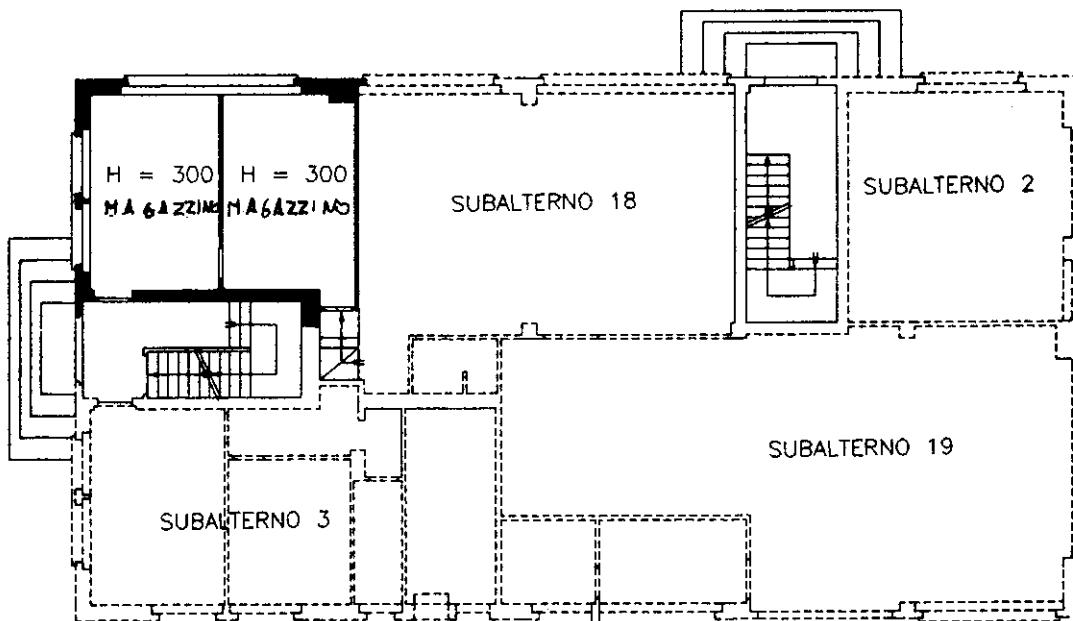

ORIENTAMENTO

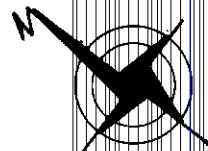

SCALA DI 1:200

Dichiarazione di N.C. ☐
Denuncia di variazione ☒

Compilata dal **DOTT. ARCH. IARIA LORENZO**
(Titolo, cognome e nome)

RISERVATO ALL'UFFICIO

Data presentazione: 10/11/2000 - Data: 07/02/2025 - n. T135983 - Richiedente: GRSGLC79C21D332D

Totale schede: **32** Formato di acquisizione: A4(210x297) - Formato di stampa: A4(210x297)
n. **44** sub. **20** della provincia di **NOVARA** e del **V.C.O. n° 611**

data **03 NOV. 2000** Firma **IARIA Arch. Lorenzo**
Ordine degli Architetti