


# PLANIMETRIA GENERALE

scala 1:200

STRADA STATALE n°337

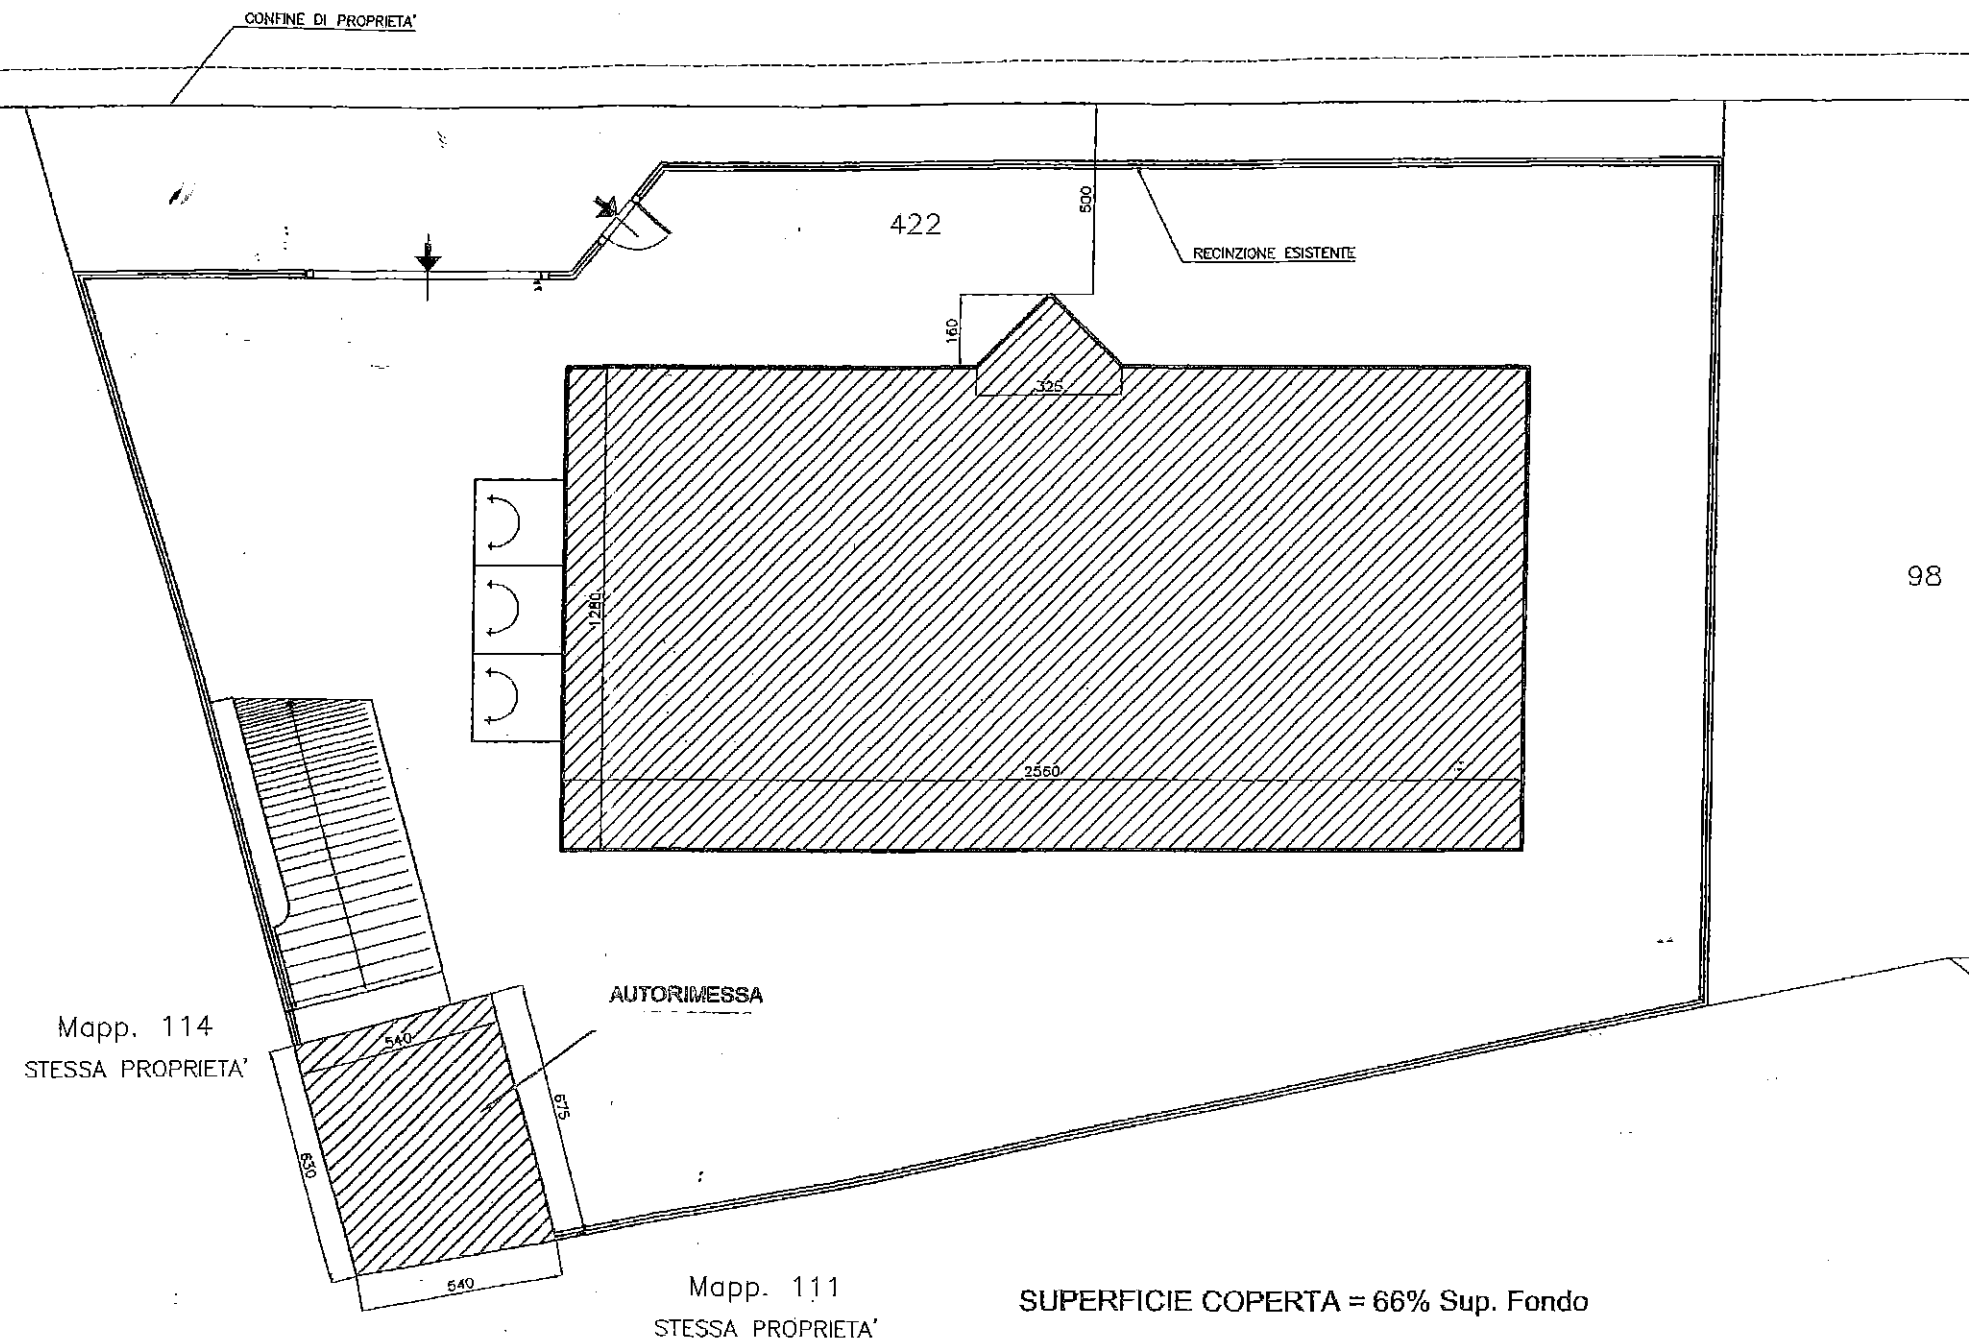

SUPERFICIE COPERTA = 66% Sup. Fondo

SUPERFICIE COPERTA ESISTENTE =  $(25.60 \times 12.80) + (3.25 \times 1.60 / 2) = 330.28 \text{ mq}$

F.24 CT. MAPPALE 422 SUPERFICIE = MQ.1100.00

SUP. COPERTA MAX AMMISSIBILE =  $1100.00 \times 66\% = 726.00 \text{ mq}$

SUPERFICIE COPERTA IN PROGETTO =  $((6.30 + 6.75) / 2) \times 5.40 = 35.24 \text{ mq}$

SUPERFICIE COPERTA TOTALE =  $(330.28 + 35.24) = 365.52 \text{ mq}$

SUPERFICIE COPERTA ESISTENTE =  $365.52 \text{ mq} < 726.00 \text{ mq}$  SUPERFICIE COPERTA MAX AMMISSIBILE