

**Agenzia del Territorio**  
**CATASTO FABBRICATI**  
 Ufficio Provinciale di  
 Verbano Cusio Ossola

Dichiarazione protocollo n. VB0002044 del 13/01/2012

Planimetria di u.i.u. in Comune di Crevoladossola

Via Valle Antigorio

civ. 46

Identificativi Catastali:

Sezione:  
 Foglio: 33  
 Particella: 1103  
 Subalterno: 1

Completato da:


Iscritto all'albo:  
 Geometri

Prov. Verbano Cusio Ossol


Scheda n. 1

Scala 1:200


## PIANO INTERRATO

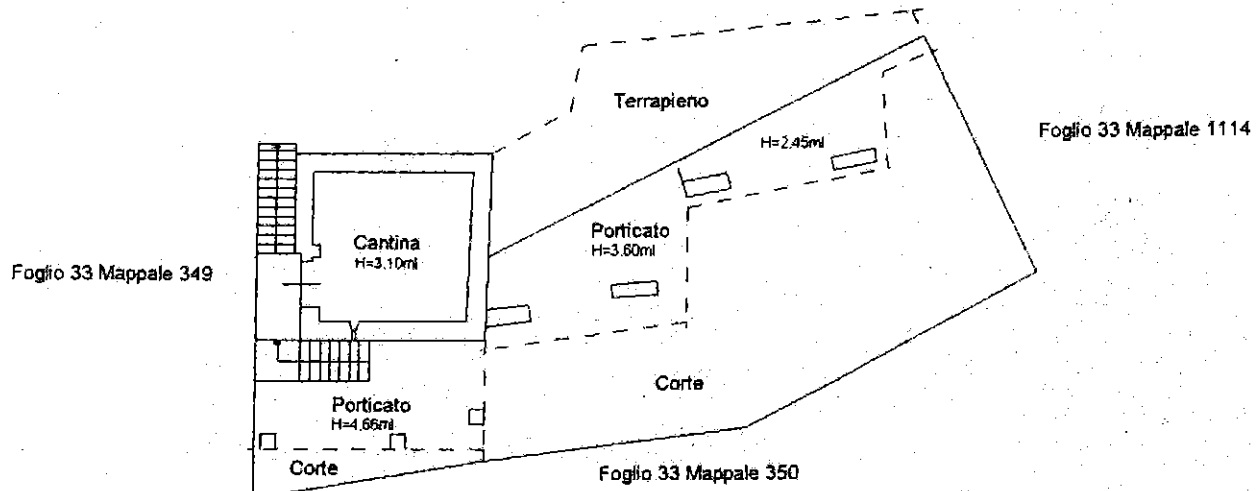


## PIANO TERRENO

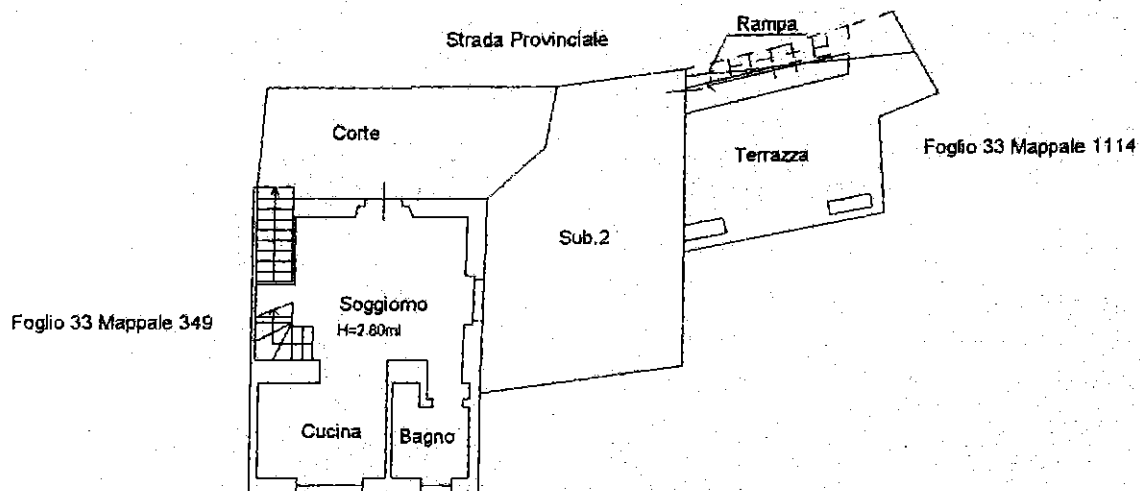

## PIANO PRIMO

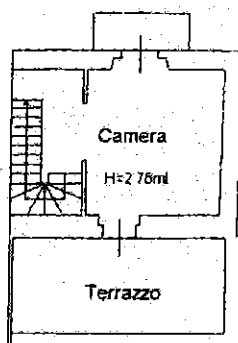

## PIANO SECONDO

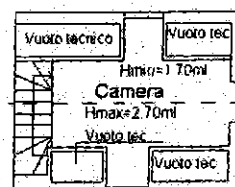

Catasto dei fabbricati - Situazione al 27/04/2012 - Comune di CREVOLADOSSOLA (D168) - Foglio 33 Particella 1103 - Subalterno 1 - VIA VALLE ANTIGORIO n. 46 piano: SI-T-1-2.

Ultima Planimetria in atti

Data: 27/04/2012 - n. 1

Richiedente

Fot. scheda: 1. Formata di acq.: A4(210x297). Font. di scala: [1:]