




CATASTO EDILIZIO URBANO (RDL 13-4-1939, n. 652)


LIRE
400

Planimetria di u.i.u. In Comune di PIEDIMULERA via GOZZI SOTTO civ.....


PIANO SECONDO

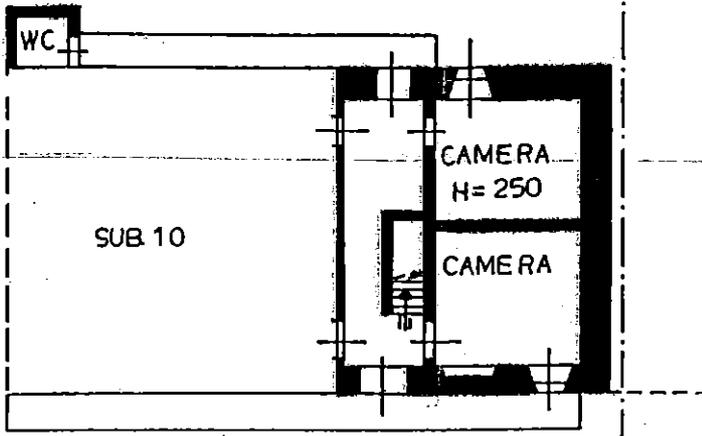

ESTRATTO N.C.T.
FOGLIO 9 mapp. 244
scala 1:1000

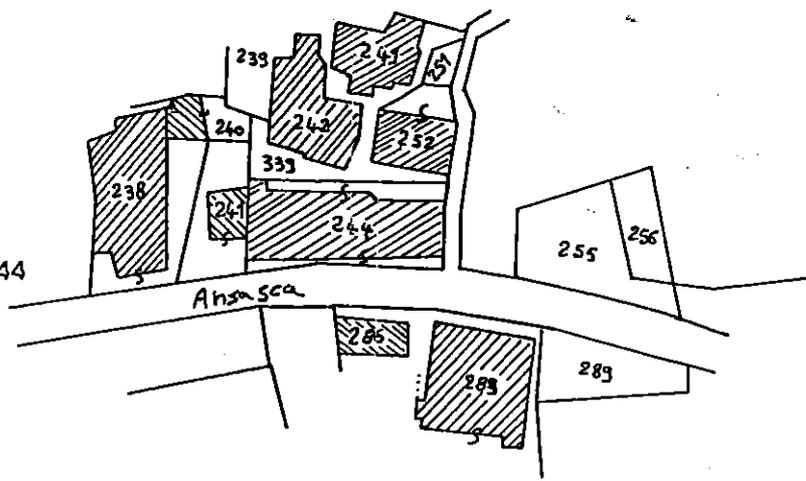

ORIENTAMENTO

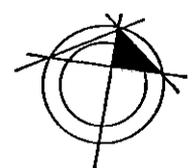

SCALA DI I: 200

Dichiarazione di N.C.
Denuncia di variazione

Identificativi catastali
F. 9
n. 244 sub. 12

Compilata dal GEOMETRA
(Titolo, cognome e nome)
SANDRINELLI GIORGIO
Iscritto all'albo del GEOMETRI
della provincia di NOVARA n. 1593
data 19-11-90 Firma *Giorgio Sandrinelli*



RISERVATO ALL'UFFICIO