




NUOVO CATASTO EDILIZIO URBANO

(M. DECRETO-LEGE 13 APRILE 1939, N. 432)

Planimetria dell'immobile situato nel Comune di DONODELLA Via CADORE

Ditta Inq. **Franco Ruffetta**

Allegata alla dichiarazione presentata all'Ufficio Tecnico Erariale di NOVARA

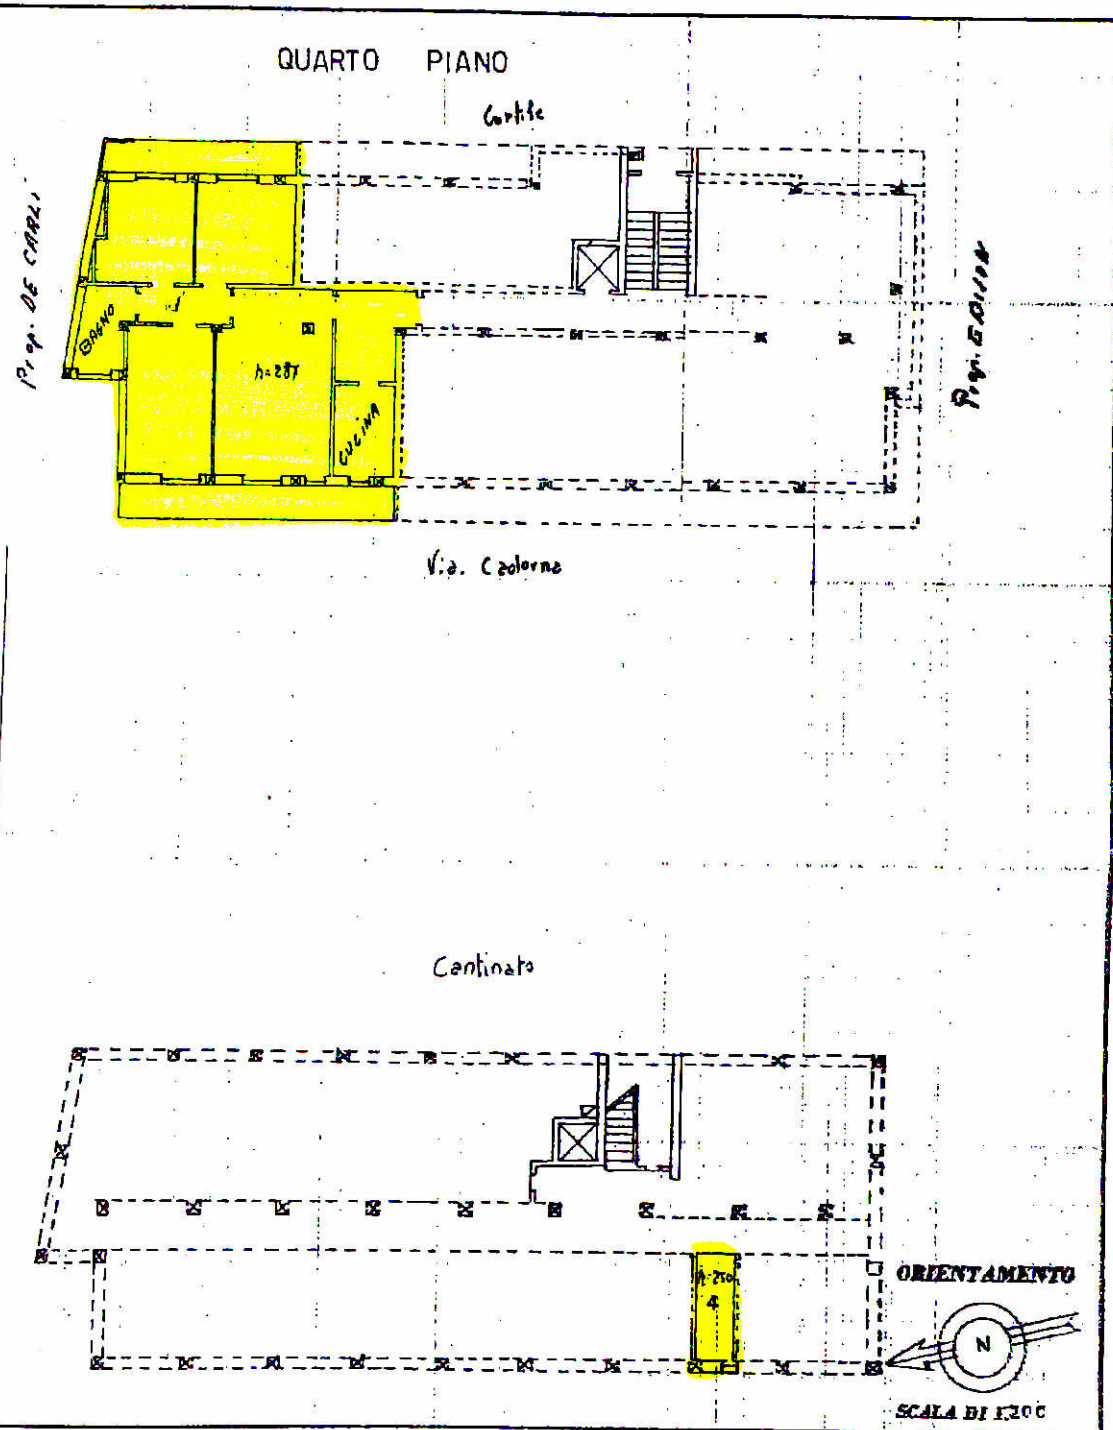

SPAZIO RISERVATO PER LE ANNOTAZIONI D'UFFICIO

Compilata dal Ing. S. M. ...
(Tale, nome e cognome del tecnico)

Iscritto all'Albo de gli INGEGNERI
della Provincia di NOVARA

DATA 8-11-1962

Firma: J. García

DATA

PROT. N°

106/200

zione al 11
no. 4;