

Agenzia del Territorio  
**ATASTO FABBRICATI**  
Ufficio Provinciale di  
Verbano Cusio Ossola

Dichiarazione protocollo n. \_\_\_\_\_ del \_\_\_\_\_  
Planimetria di u.i.u. in Comune di Beura-cardezza  
Via Mottarocco

civ. SNC

Identificativi Catastali:

Sezione:  
Foglio: 8  
Particella: 517  
Subalterno: 7


Comune: \_\_\_\_\_  
Iscritto all'albo:  
Geometri

Prov. Verbano Cusio Ossol N. \_\_\_\_\_



n. 1      Scala 1:200

ALLEGATO .....  
AL N° DI REP. ....

## PIANO SEMINTERRATO

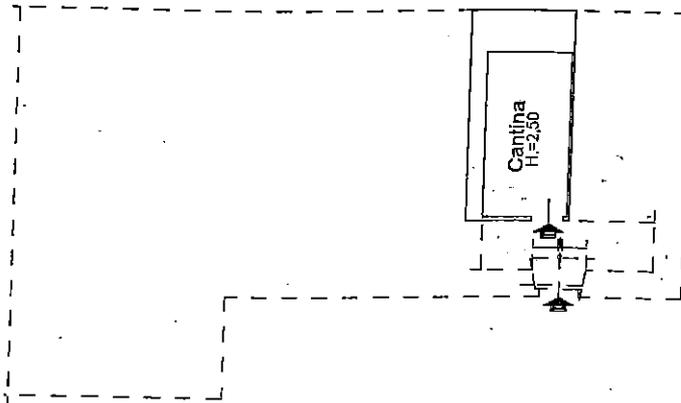

## PIANO PRIMO

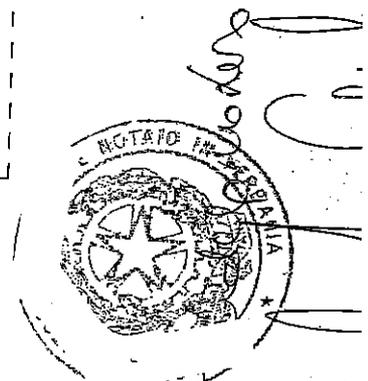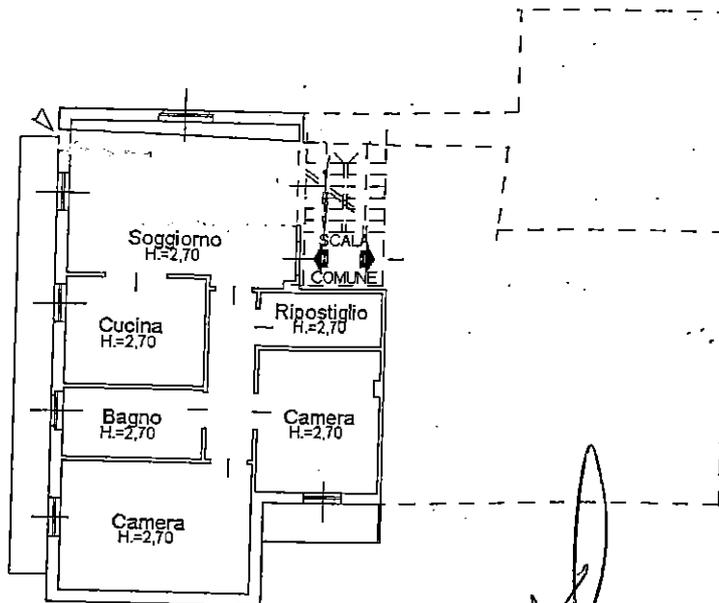

*Delestre*  
*Et.*  
*Randi*

