



| | |
|---------------------------------------------|-----------------------------------------|
| Dichiarazione protocollo n. _____ del _____ | |
| Comune di Pallanzeno | |
| Via Galilei | civ. 37 |
| Identificativi Catastali: | Compilata da: Rapetti Dorianio Mario |
| Sezione: | Iscritto all'albo: Geometri |
| Foglio: 4 | |
| Particella: 98 | |
| Subalterno: 10 | Prov. Verbano Cusio Ossol N. 00220 |

| |
|------------------------------|
| Planimetria |
| Scheda n. 1 Scala 1:200 |


PIANO PRIMO

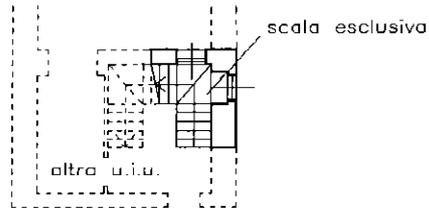

PIANO SECONDO
h 2,55 m

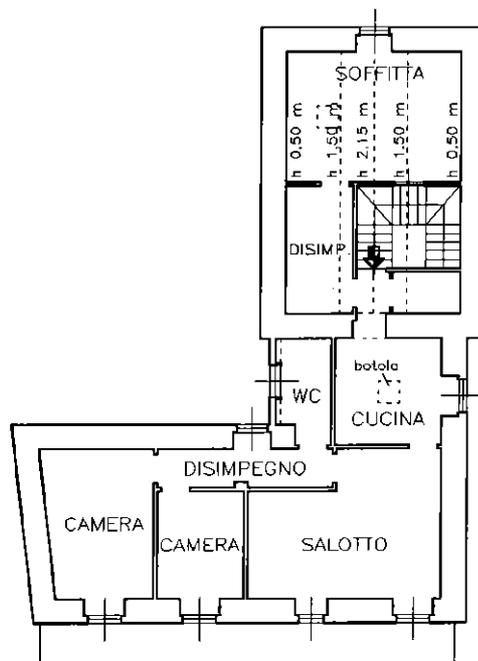

PIANO TERZO
(sottotetto)

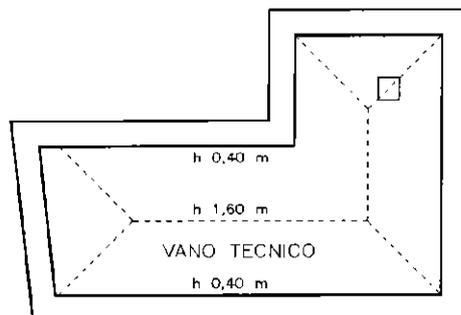


Agenzia delle Entrate
CATASTO FABBRICATI
Ufficio Provinciale di
Verbanò Cusio Ossola

| | |
|---------------------------------------------|----------------------------------------|
| Dichiarazione protocollo n. _____ del _____ | |
| Comune di Pallanzeno | |
| Via Galilei _____ civ. 37 | |
| Identificativi Catastali: | Compilata da: Rapetti Doriano Mario |
| Sezione: | Iscritto all'albo: Geometri |
| Foglio: 4 | |
| Particella: 98 | |
| Subalterno: 11 | Prov. Verbanò Cusio Ossol N. 00220 |

| |
|------------------------------|
| Planimetria |
| Scheda n. 1 Scala 1:200 |

PIANO TERRA

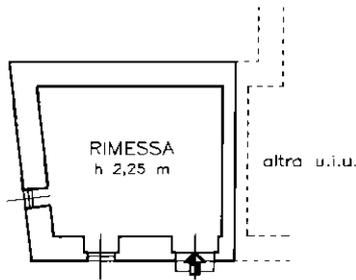

Agenzia delle Entrate
CATASTO FABBRICATI
Ufficio Provinciale di
Verbano Cusio Ossola

| | |
|---------------------------------------------|-----------------------------------------|
| Dichiarazione protocollo n. _____ del _____ | |
| Comune di Pallanzeno | |
| Via Galilei _____ civ. 37 | |
| Identificativi Catastali: | Compilata da: Rapetti Dorianio Mario |
| Sezione: | Iscritto all'albo: Geometri |
| Foglio: 4 | |
| Particella: 98 | |
| Subalterno: 12 | Prov. Verbano Cusio Ossol N. 00220 |

| |
|------------------------------|
| Planimetria |
| Scheda n. 1 Scala 1:200 |

PIANO TERRA

