


**Agenzia del Territorio
CATASTO FABBRICATI
Ufficio Provinciale di
Verbania Cusio Ossola**

Dichiarazione protocollo n° VB0051213 del 08/07/2005
Planimetria di u.i.u. in Comune di Vogogna
Via Nazionale civ. 121

Identificativi Catastali:
Sezione:
Foglio: 4
Particella: 283
Subalterno: 32

Compilata da:
Brambilla Davide
Iscritta all'albo:
Architetti
Prov. Milano N. 12849

Scheda n. 1 Scala 1:200

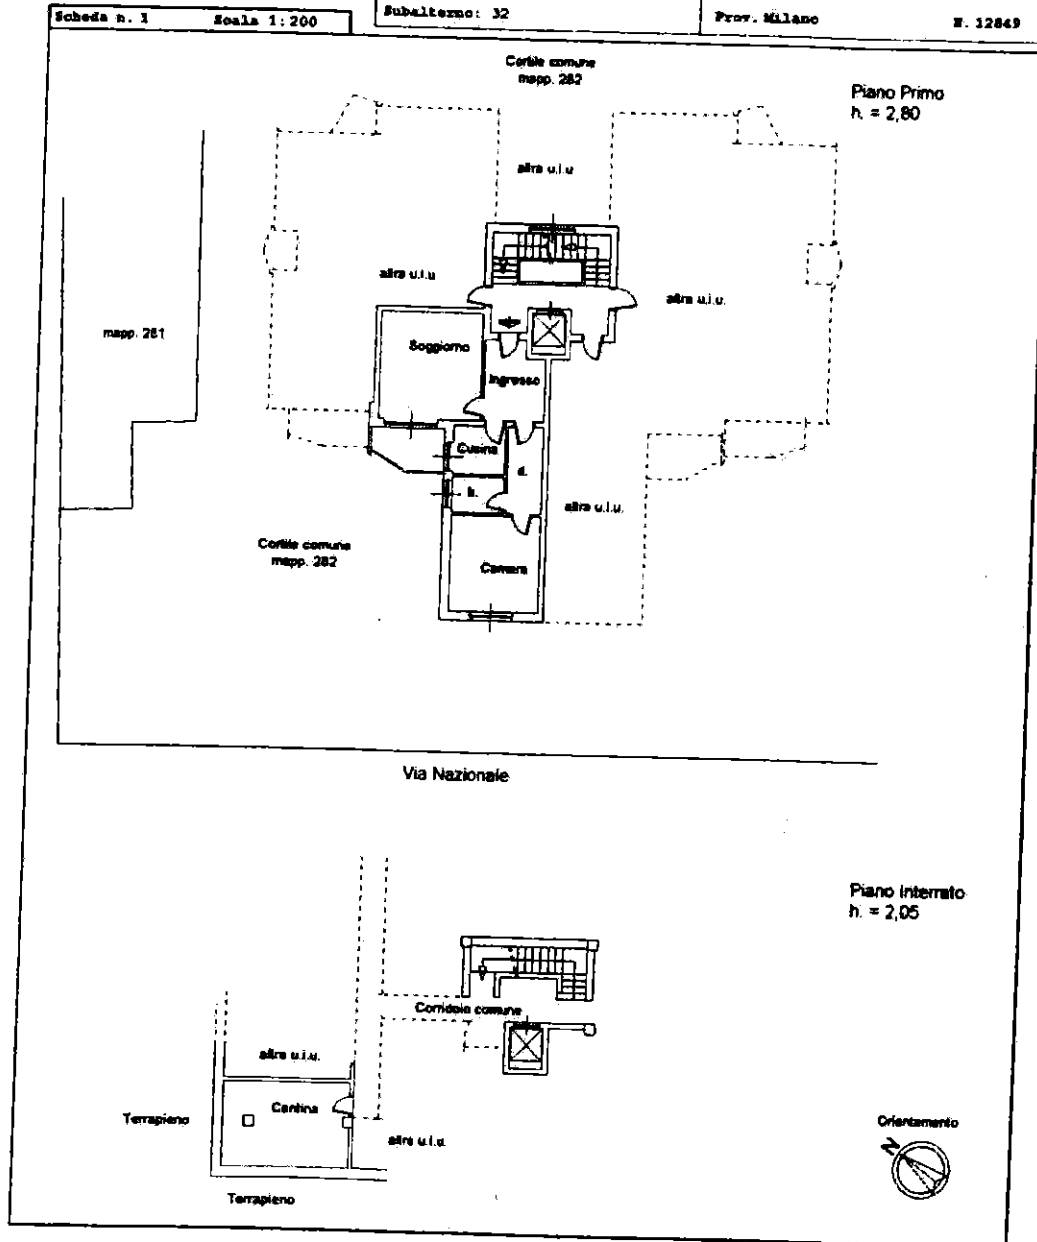

1/2000

Catasto dei Fabbricati - Situazione al 17/02/2020 - Comune di VOGOGNA (MI) - < Foglio: 27 - Particella: 348 - Subalterno: 32 >