

ELABORATO PLANIMETRICO

Compilato da:

Orio Ilaria

Iscritto all'albo:

Ingegneri

Prov. Verbano Cusio Ossola N. A454

Agenzia delle Entrate
CATASTO FABBRICATI
 Ufficio Provinciale di
 Verbano Cusio Ossola

Comune di Malesco

Sezione:

Foglio:

Particella:

Protocollo n. VB0006057 del 02/03/2022


Tipo Mappale n. 5443

del 25/02/2022


Dimostrazione grafica dei subalterni

Scala 1 : 500

ELABORATO PLANIMETRICO PARZIALE

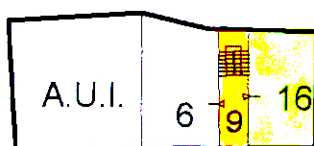


**PIANO SECONDO
(SOTTOTETTO)**

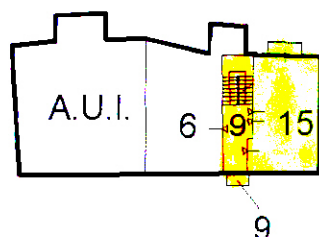


PIANO PRIMO

PIANO TERRENO

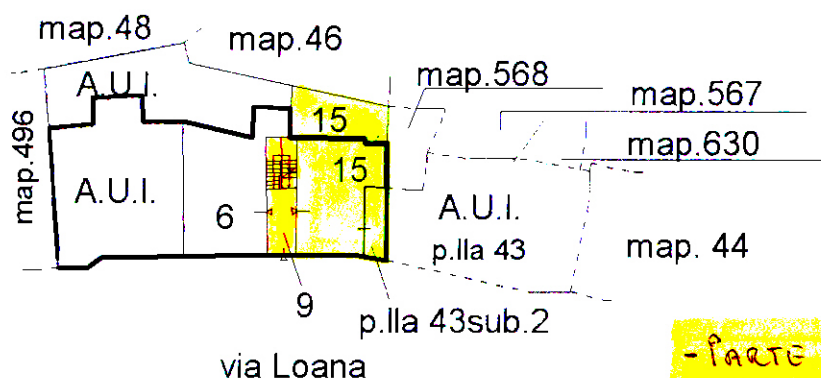

- PARTE COMUNE con SUB. 6

- PARTE IN VENDITA

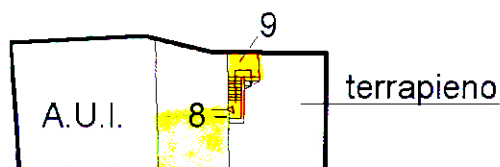

PIANO S1

