




animitria di u.i.u. in Comune di PIEDIMULERA ..... via GOZZI SOTTO ..... civ. ....

CANTINE IN COMUNE

PIANO TERRENO


COERENZE: DITTA E

DITTA  
PAF...  
CC

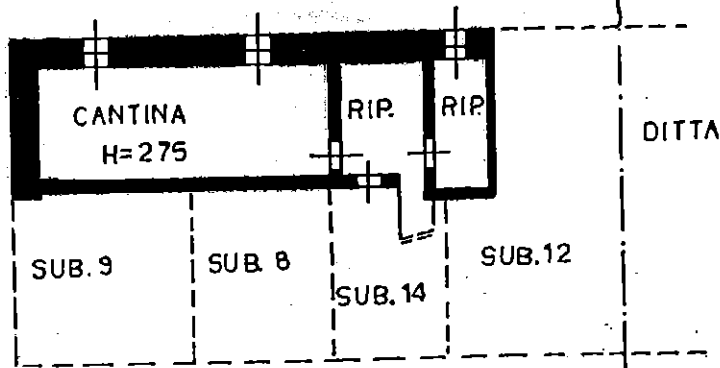


STRADA PROVINCIALE

ESTRATTO N.C.T.  
FOGLIO 9 mapp. 244  
scala 1:1000

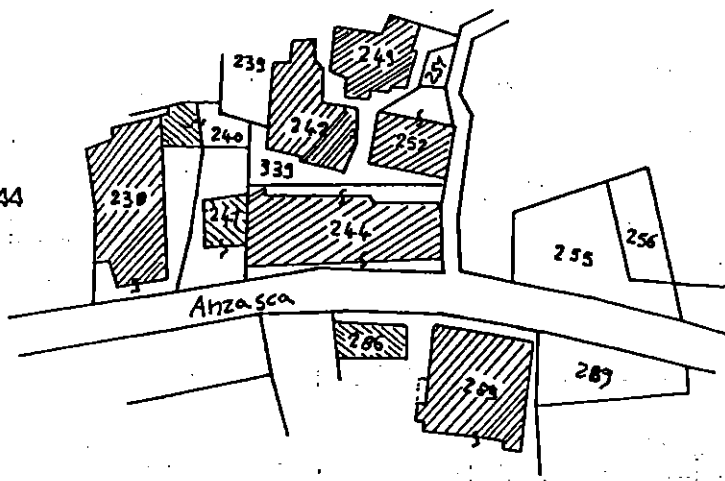

ORIENTAMENTO

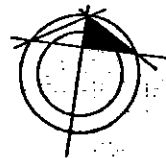

SCALA DI 1: 200

Chiarazione di N.C.   
Anuncia di variazione

Identificativi catastali

9 .....  
244 ..... sub. .... 13 .....

Compilata dal GEOMETRA  
(Titolo, cognome e nome)  
SANDRINELLI GIORGIO  
Iscritto all'albo dei GEOMETRI  
della provincia di NOVARA n. 1593  
data 19.11.90 Firma Giorgio Sandrinelli



RISERVATO ALL'UFFICIO