


ELABORATO PLANIMETRICO	
Compilato da:	Zanzi Cesare
Iscritto all'albo:	Geometri
Prov. Verbano Cusio Ossol N.	187



Agenzia del Territorio
CATASTO FABBRICATI
Ufficio Provinciale di
Verbano Cusio Ossola

Comune di Trontano	Protocollo n. VB0072425 del 24/09/2012
Sezione: Foglio: 5 Particella: 380	Tipo Mappale n. 59968 del 27/07/2012
Dimostrazione grafica dei subalterni	Scala 1 : 500

PIANO INTERRATO

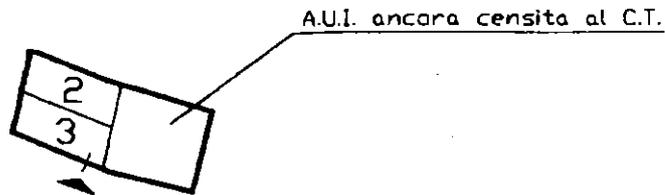

PIANO TERRENO

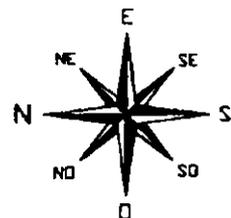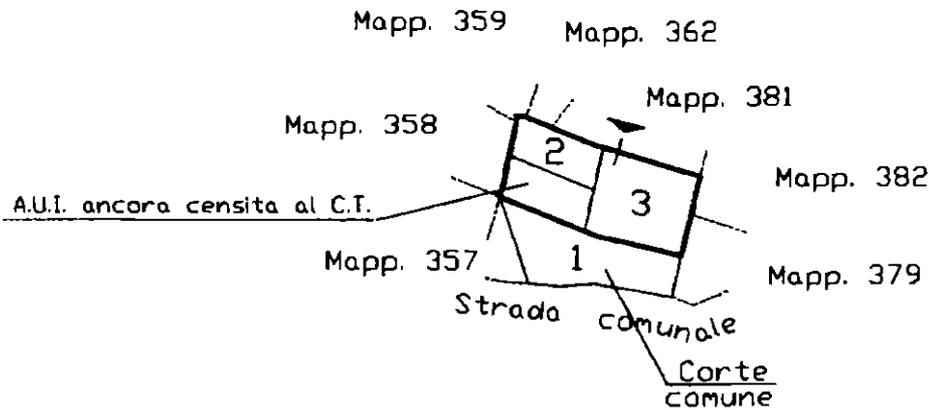

Ultima planimetria in atti

Data: 21/10/2020 - n. T295684 - Richiedente: Telematico

Totale schede: 1 - Formato di acquisizione: A4(210x297) - Formato stampa richiesto: A4(210x297) - Fattore di scala non utilizzabile