




CATASTO EDILIZIO URBANO (RDL 13-4-1939, n. 652)

Planimetria di u.i.u. in Comune di CRODO via Frazione Cravegna civ.


PIANO TERRA



PIANO PRIMO

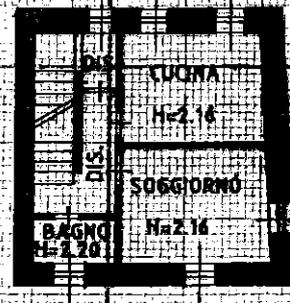

PIANO SECONDO

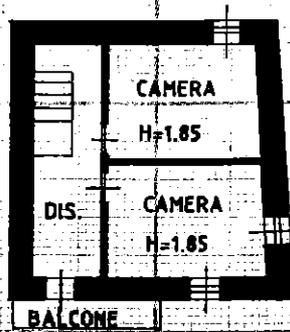

ORIENTAMENTO

NORD




SCALA DI 1:200

Dichiarazione di N.C.
Denuncia di variazione

Identificativi catastali
F. 37
n. 481 sub.

Compilata dal GEOMETRA
(Titolo, cognome e nome)
SCACIGA DELLA SILVA ALFREDO

Iscritto all'albo de GEOMETRI
della provincia di V.C.O. n. 114
data 11/09/95 Firma *[Signature]*

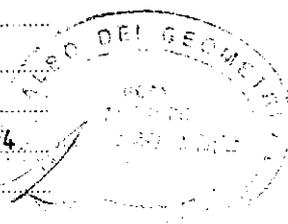


RISERVATO ALL'UFFICIO

ESTRATTO DI MAPPA

FOGLIO n. 37

SCALA 1:500

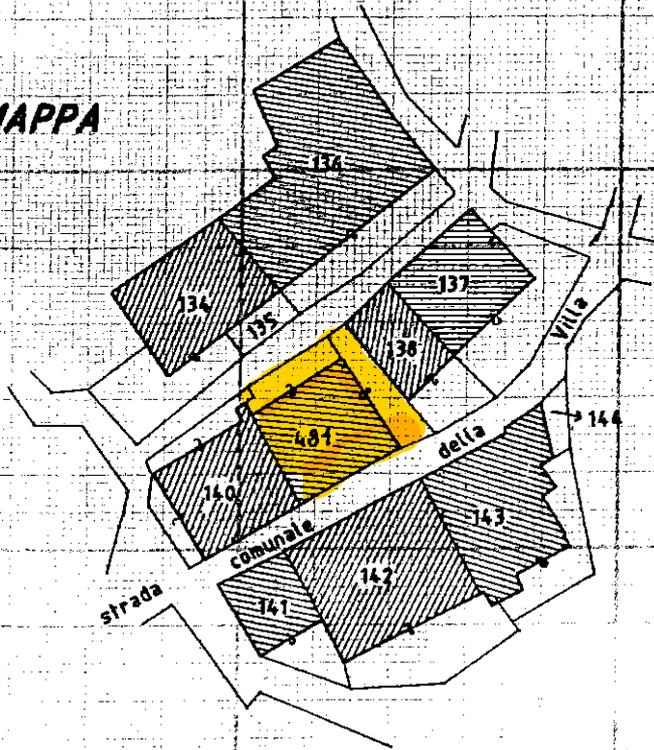

RIFERIMENTO TIPO MAPPALE

n. 126058 in data 11/08/'95

CONFINANTI

- STRADA COMUNALE DELLA VILLA.
- Mapp. 140 : CERINI ROSA, CESPRINI VILDA e ANNA.
- STRADA COMUNALE.
- Mapp. 138 : ZANINETTI CATERINA.