

Dichiarazione protocollo n.

451

Comune di Malesco

Via Loana

civ. 7

Agenzia delle Entrate
ATASTO FABBRICATI
Ufficio Provinciale di
Verbano Cusio Ossola

Identificativi Catastali:

Sezione:

Foglio:

Particella:

Subalterno:

Compilata da:

Orio Ilaria

Iscritto all'albo:

Ingegneri


Prov. Verbano Cusio Ossol N. A454

etria


n. 1

Scala 1:200


PIANO TERRA

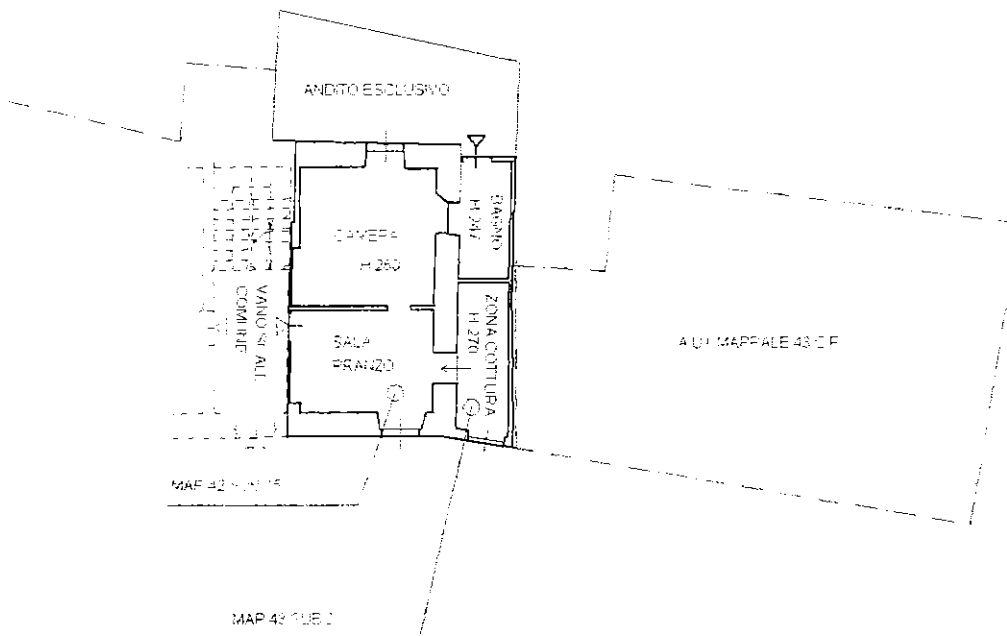

PIANO PRIMO

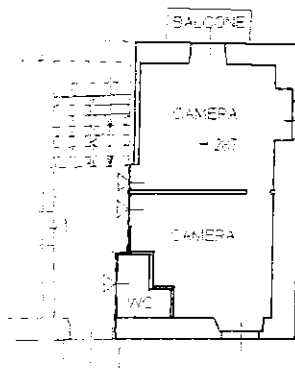

nord

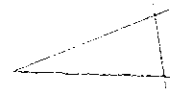

Agenzia delle Entrate
CATASTO FABBRICATI
Ufficio Provinciale di
Verbano Cusio Ossola

Dichiarazione protocollo n. del

Comune di Malesco

Via Loana

civ. 7

Identificativi Catastali:

Sezione:

Foglio:

Particella:

Subalterno:

Compilata da:

Orio Ilaria

Iscritto all'albo:

Ingegneri


Prov. Verbano Cusio Ossol N. A454

metria

n. 1


Scala 1:200

PIANO SECONDO (SOTTOTETTO)

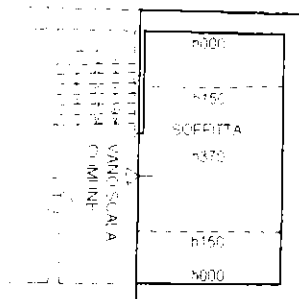

[Handwritten signature]

nord

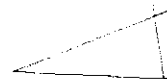

Dichiarazione protocollo n. _____ del _____
Planimetria di u.i.u. in Comune di Malesco
Via Loana _____

civ. 7

Identificativi Catastali:

Sezione:
Foglio:
Particella:
Subalterno:

Compilata da:
Bianconi Alessandro
Iscritto all'albo:
Geometri

Prov. Verbania Cusio Ossola N. 00365

cheda n. 1

Scala 1:200

PIANO S1 (interrato)

bene comune censibile (cantina comune tra i sub. 6 e 7)

