

Agenzia delle Entrate
CATASTO FABBRICATI
Ufficio Provinciale di
Verbano Cusio Ossola

Dichiarazione protocollo n. del

Comune di Villadossola

Viale Emilia

civ. 4

Identificativi Catastali:

Sezione:

Foglio: 52

Particella: 261

Subalterno: 38

Compilata da:

Motetta Paolo

Iscritto all'albo:


Geometri

Prov. Verbano Cusio Ossol N. 00300

Planimetria

Scheda n. 1

Scala 1:200

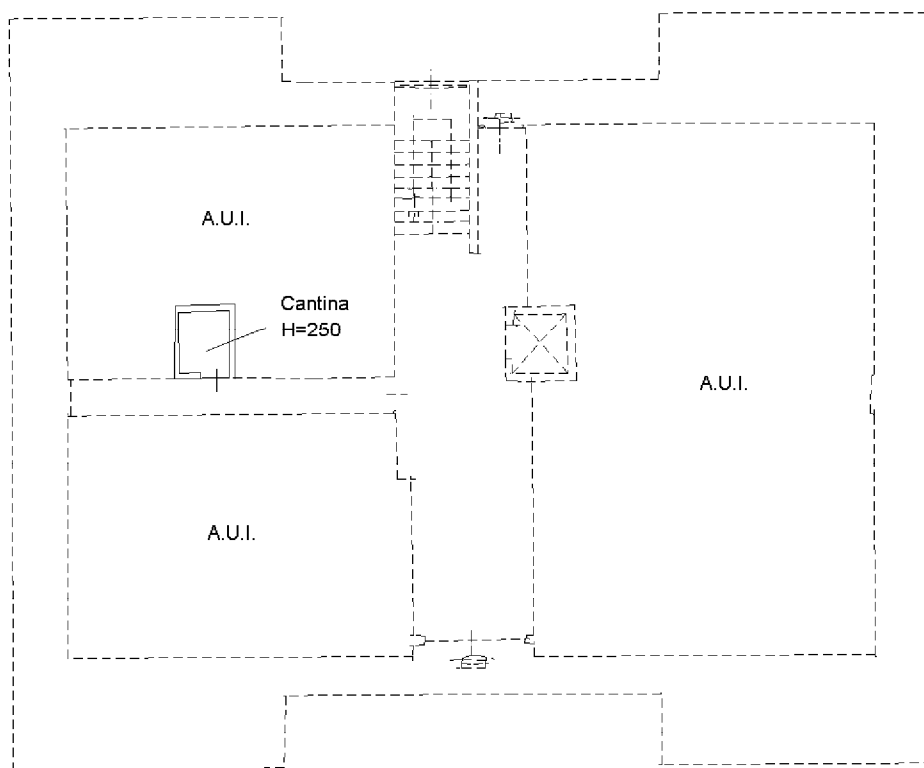

Piano Terra (T)

