

MODULARIO
F. fig. rend. 487




MINISTERO DELLE FINANZE
DIREZIONE GENERALE DEL CATASTO E DEI SS.TT.EE.
CATASTO EDILIZIO URBANO (RDL 13-4-1939, n. 652)

MOD. BN (CEU)

LIRE
250

Planimetria di u.i.u. in Comune di BOGNANCO via Fr. TROMBERA civ.

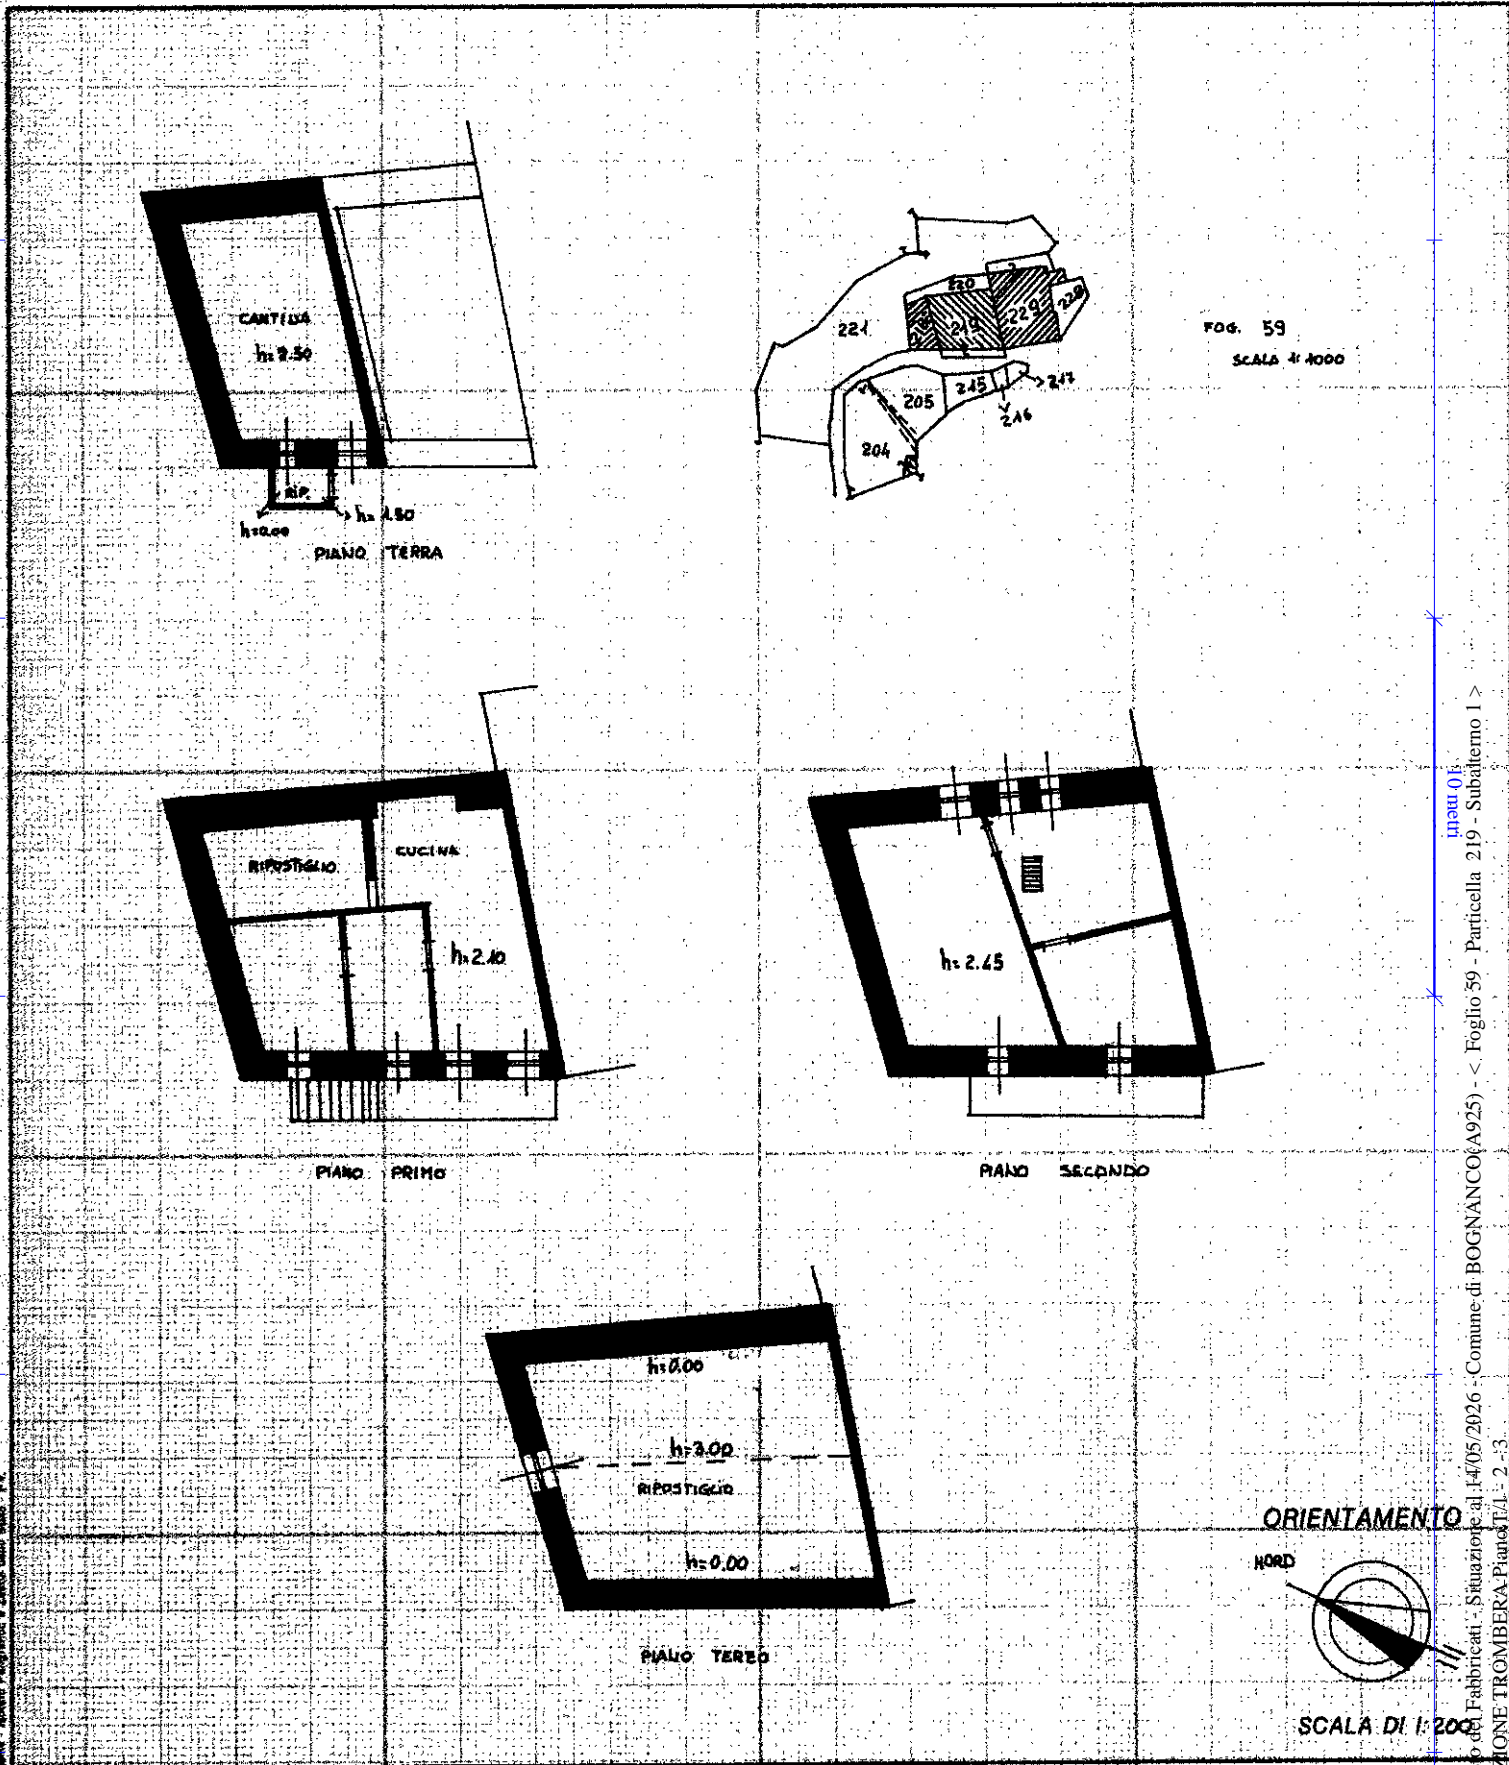

Dichiarazione di N.C.
Denuncia di variazione

Compilata dal GEOMETRA
(Titolo, cognome e nome)
CHIAPPINO SILVIO

RISERVATO ALL'UFFICIO


6/6/90

Data presentazione: 06/06/1990 - Data: 14/05/2026 - n. T21624 - Richiedente: BSNLSN79S59F205F

Totale fogli 59 - Formato di acquisizione: A4(210x297) - Formato stampa richiesto: A4(210x297)

n. 249 sub. 1

data 9-03-90 Firma [Signature]

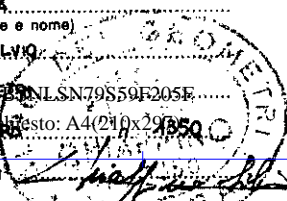

Catasto del Fabbricati - Situazione al 14/05/2026 - Comune di BOGNANCO(A925) - < Foglio 59 - Particella 219 - Subalterno 1 >
FRAZIONE TROMBERA - Piano T. 2 - 53