


Agenzia delle Entrate
CATASTO FABBRICATI
Ufficio Provinciale di
Verbano Cusio Ossola


Dichiarazione protocollo n. _____ del _____	
Comune di Trontano	
Via Quarata _____ civ. SNC	
Identificativi Catastali: Sezione: Foglio: 40 Particella: 667 Subalterno: 1	Compilata da: Vaccari Ferruccio Iscritto all'albo: Geometri Prov. Verbano Cusio Ossol N. 424

Planimetria
Scheda n. 1 Scala 1:200



PIANO TERRA

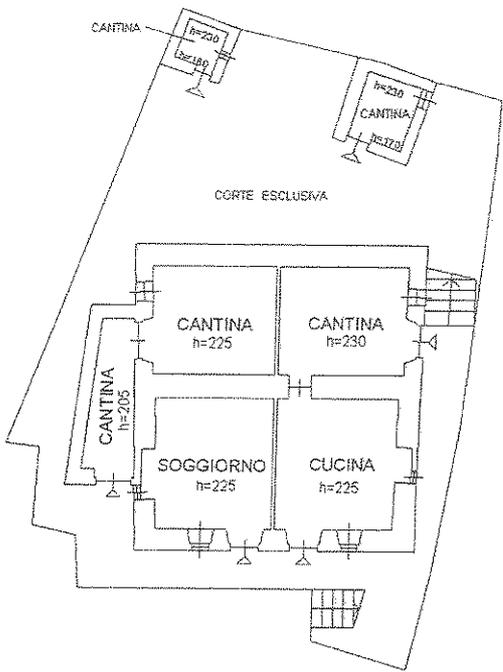

PIANO PRIMO

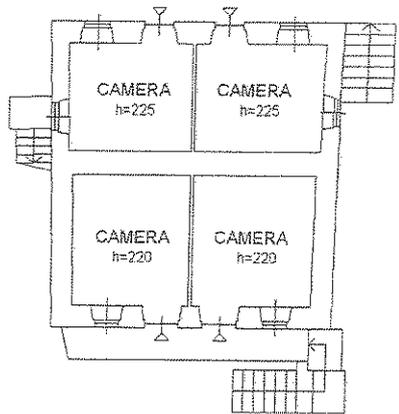

PIANO SECONDO

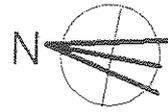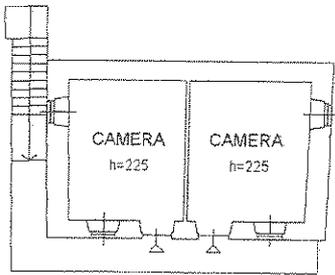


ELABORATO PLANIMETRICO

Compilato da:
Vaccari Ferruccio
Iscritto all'albo:
Geometri
Prov. Verbano Cusio Ossol N. 424


Agenzia delle Entrate
CATASTO FABBRICATI
Ufficio Provinciale di
Verbano Cusio Ossola

Comune di Trontano	Protocollo n.	del
Sezione: Foglio: 40 Particella: 667	Tipo Mappale n.	del
Dimostrazione grafica dei subalterni		Scala 1 : 200

PIANO TERRA

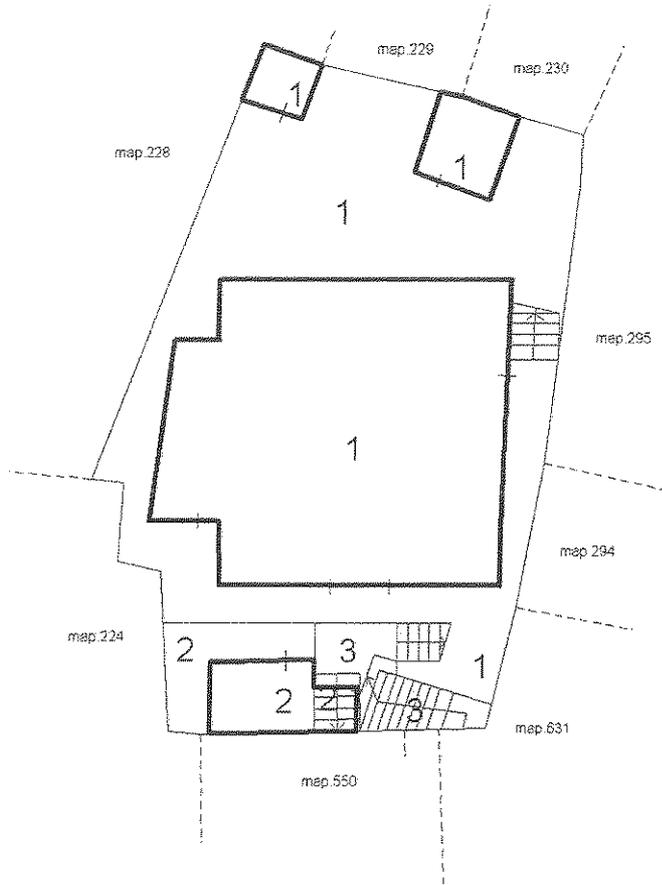

PIANO PRIMO

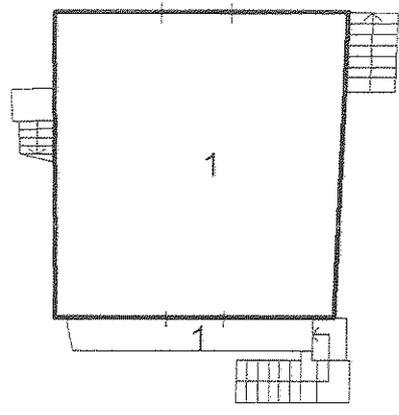

PIANO SECONDO

