



MINISTERO DELLE FINANZE

DIREZIONE GENERALE DEL CATASTO E DEI SERVIZI TECNICI ERARIALI

MOD. A (Nuovo Catasto Edilizio Urbano)

Lire
300

NUOVO CATASTO EDILIZIO URBANO


(R. DECRETO-LEGGE 13 APRILE 1939, N. 652)

Planimetria dell'immobile situato nel Comune di TRONTANO

Via ERAZ. C.O.S.A.S.C.A.

Ditta PELGANTIA ANTONIO nato a TRONTANO il 23-09-11 - propr. x 1000/1000 - PLGNTN11P23L450E

Allegata alla dichiarazione presentata all'Ufficio Tecnico Erariale di NOVARA

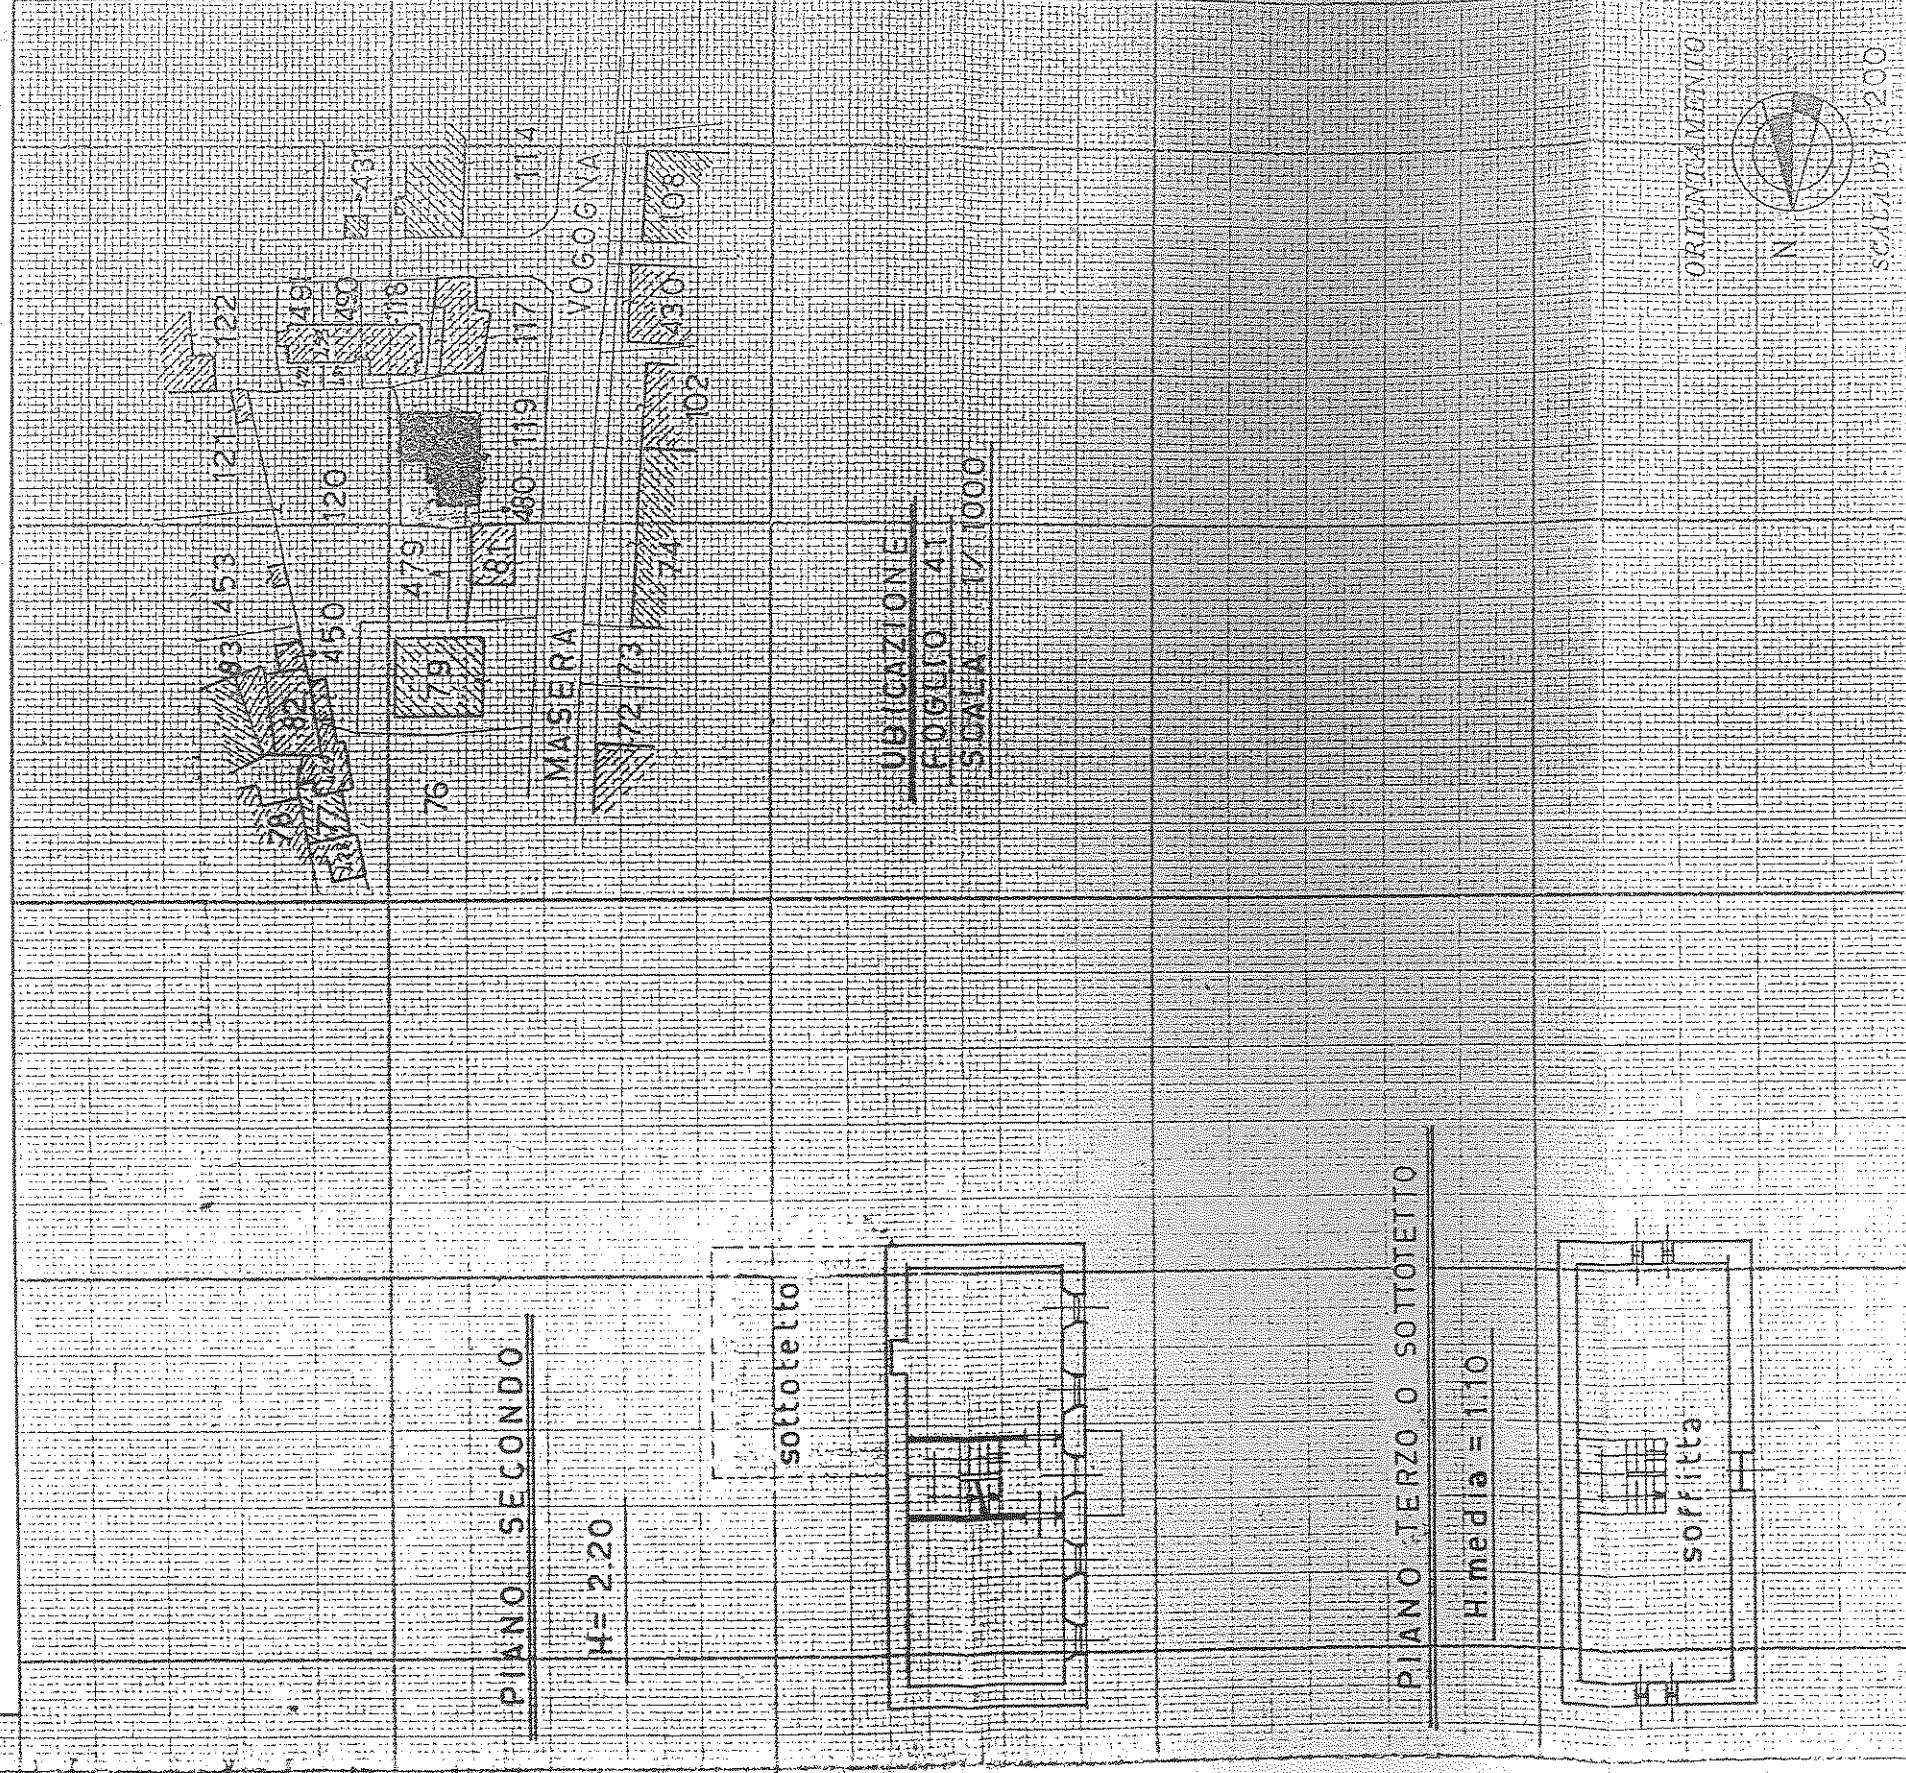

SPAZIO RISERVATO PER LE ANNOTAZIONI D'UFFICIO

DATA

PROT. N°

Partita 122

Foglio 41

Mapp. 119

sub. 1

Compilata dal GEOMETRA

(Titolo, nome e cognome del tecnico)

BIANCHI SERGIO

Iscritto all'Albo de GEOMETRI

della Provincia di NOVARA N° 1311

DATA 10-08-1990

Firma: BIANCHI SERGIO