

MODULARIO
F. - Cat. S. T. - 315



MINISTERO DELLE FINANZE
DIREZIONE GENERALE DEL CATASTO E DEI SERVIZI TECNICI ERARIALI

1686343/N

MOD. B (Nuovo Catasto Edilizio Urbano)

NUOVO CATASTO EDILIZIO URBANO


Lire
20

(R. DECRETI-LEGGI 13 APRILE 1939, N. 659)

Planimetria dell'immobile situato nel Comune di DOMODOSSOLA

Via GIOVANNI XXIII n. 76

Ditta Rag. BOCCALETTI OTTAVIO nala a Campagna Emilia il 31/8/1939 e UGALETTI ROSANGELA nala a Domodossola il 13/9/1939 con iugi
Allegata alla dichiarazione presentata all'Ufficio Tecnico Erariale di NOVARA

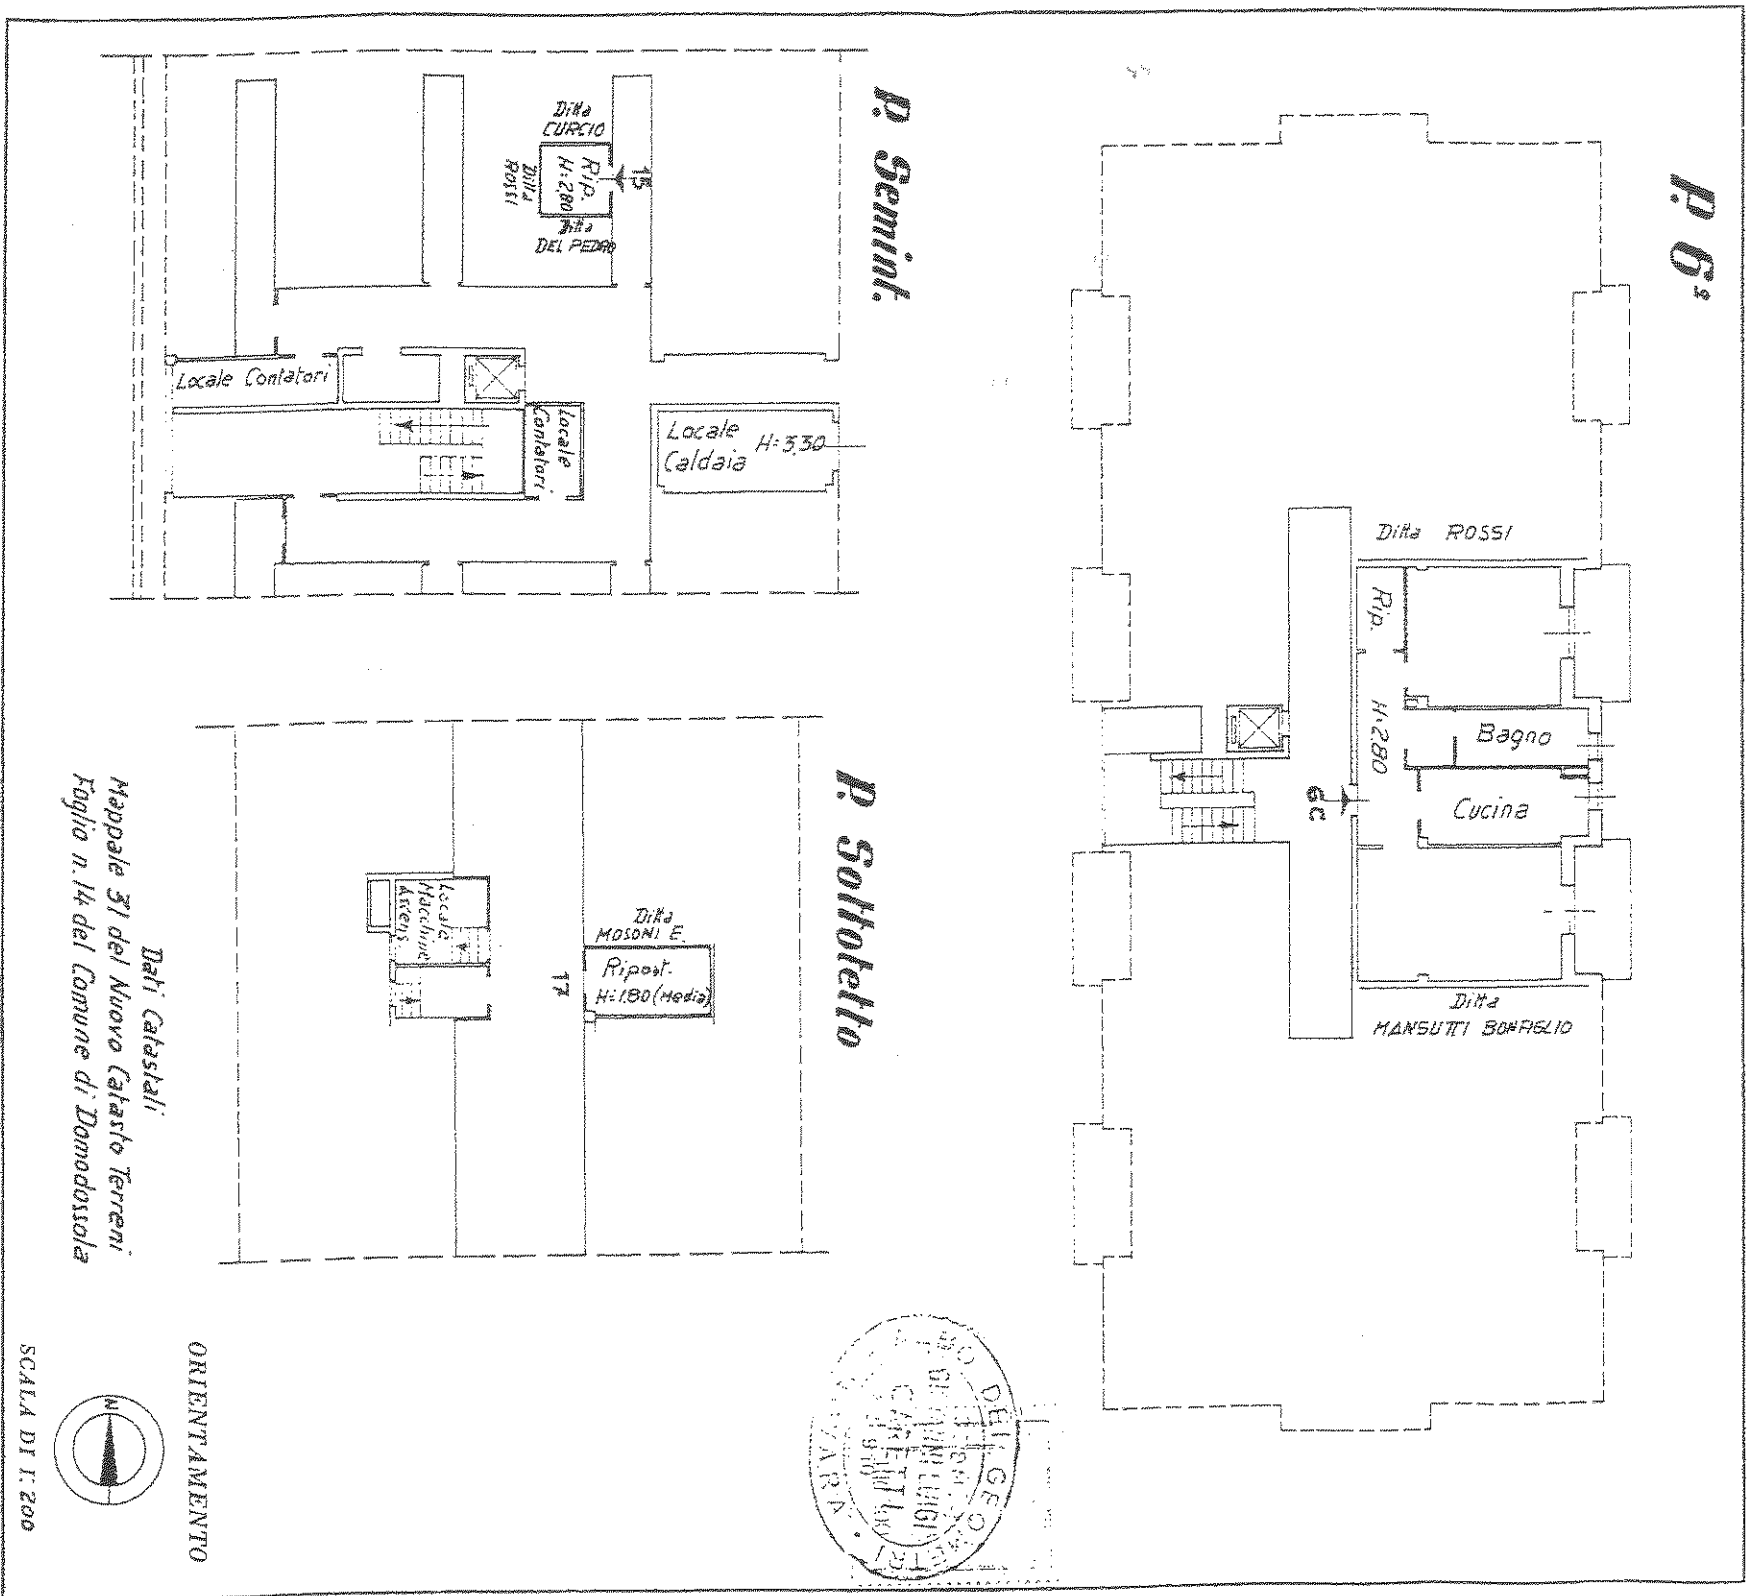

SPAZIO RISERVATO PER LE ANNOTAZIONI D'UFFICIO

DATA
PROT. N°

Completata dal Geom. GIOVANNI LUIGI CARETTI

(Titolo, nome e cognome del tecnico)

Iscritto all'Albo dei Geometri

della Provincia di NOVARA

DATA 30 LUG. 1974

Firma: *[Signature]*

Ultima planimetria in atti

Data presentazione: 06/09/1974 - Data: 21/09/2023 - n. T96559 - Richiedente: RNDFRZ85A01G062F

Totale schede: 1 - Formato di acquisizione: fuori standard (248X378) - Formato stampa richiesto: A4(210x297)