



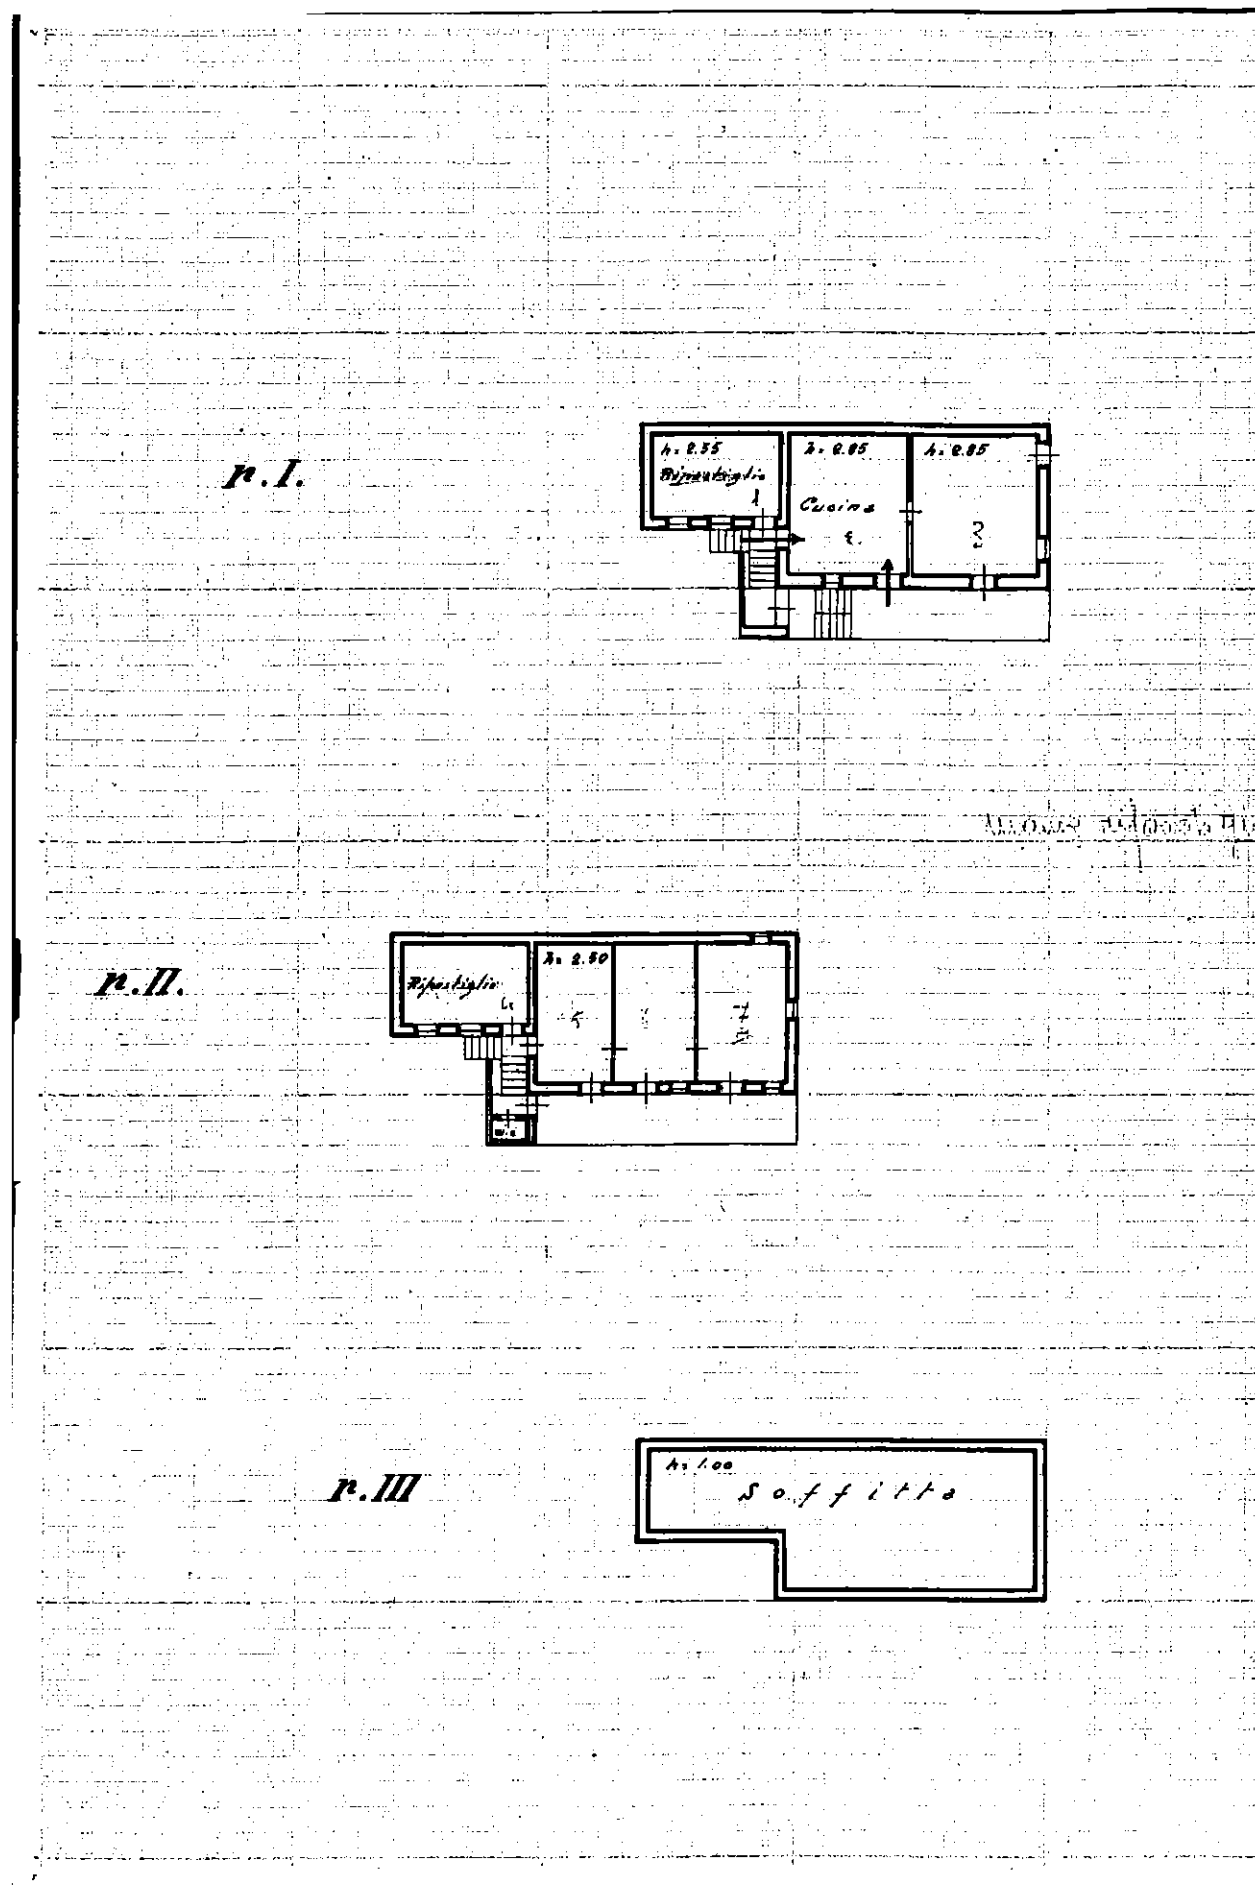

MINISTERO DELLE FINANZE
DIREZIONE GENERALE DEL CATASTO E DEI SERVIZI TECNICI
ACCERTAMENTO GENERALE DELLA PROPRIETA' IMMOBILIARE URBANA
(R. DECRETO LEGGE 13 APRILE 1939 XVII N° 652)
Planimetria degli immobili urbani denunciati con la Scheda N° 7400775
Comune Calasca-Castiglione Ditta Don Antonio GHISOLI
Via Fra. Sordani fu Roma
Segnare cognome, nome, paternità del solo primo intestatario

ACCERTAMENTO GENERALE DELLA PROPRIETA' IMMOBILIARE URBANA
(R. D. L. 13 aprile 1939 XVII, n. 652)
COMUNE Calasca-Castiglione
di Don Antonio GHISOLI
Talloncino di riscontro DELLA
SCHEDA NUMERO
7400775
AVVERTENZA: Il presente talloncino deve essere inserito a cura del dichiarante sulla planimetria (riproducendo la scala immobiliare demandata con la presente scheda) da presentarsi ai sensi dell'articolo 7 del R. D. L. 13 aprile 1939 XVII, n. 652.

P. 78
F. 82
M. 53-29-30

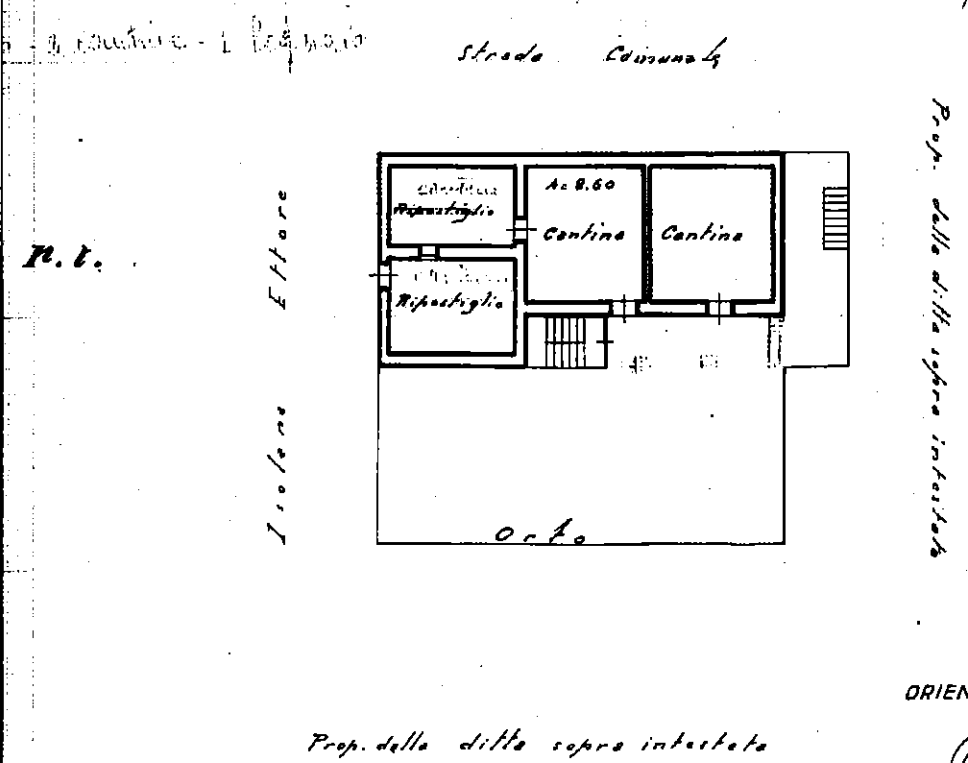

ORIENTAMENTO
N
SCALA di 1:200
Compilata da:
Geom. Ghisoli Valerio
(Titolo, nome e cognome del tecnico)
iscritto all'Albo dei Geometri della Provincia di Novara
Data 29 Febbraio 1940 Firma Geo. Ghisoli
XVII