

MODULARIO
F. rig. rend. 487

MINISTERO DELLE FINANZE

DIREZIONE GENERALE DEL CATASTO E DEI SS.TT.EE.

CATASTO EDILIZIO URBANO (RDL 13-4-1939, n. 652)

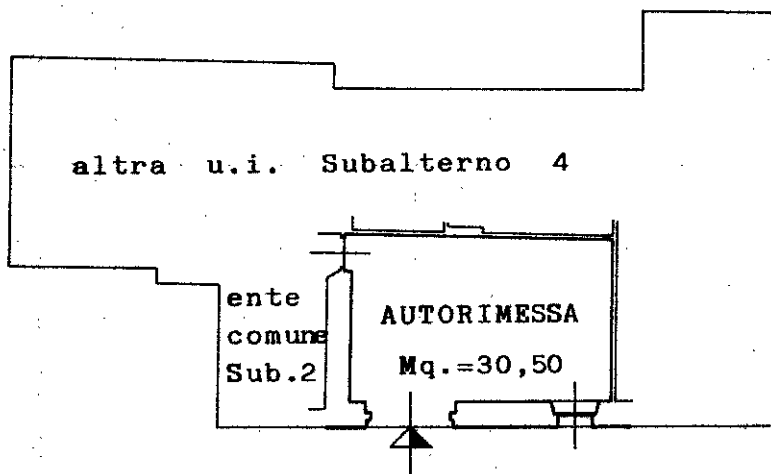
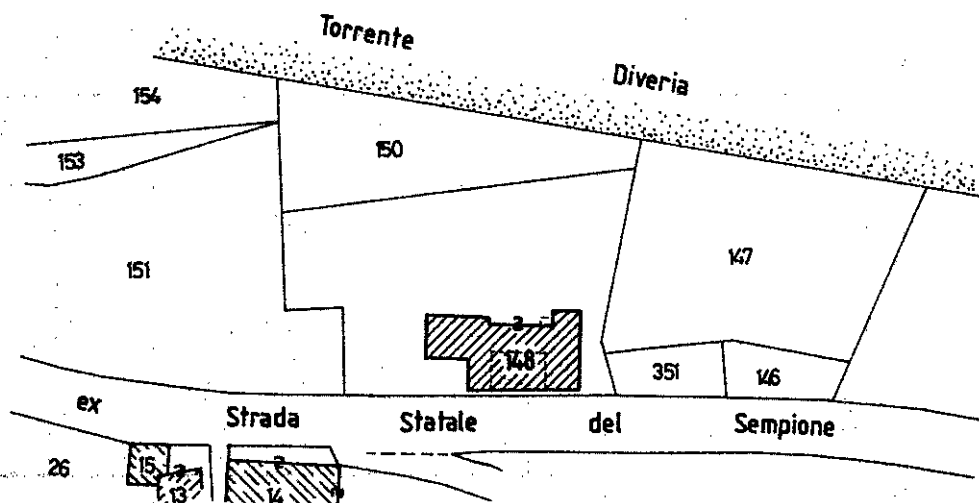
MOD. BN (CEU)

LIRE
250

17

Planimetria di u.i.u. in Comune di CREVOLADOSSOLA via Valle Divedro

civ.

PIANO TERRENO
H_{utile} = 2,50 mt.ex Strada Statale del Sempione
(Via Valle Divedro)STRALCIO N.C.T. Foglio 39
Scala 1:1000

ORIENTAMENTO

NORD
SCALA DI 1:200Dichiarazione di N.C. ☒
Denuncia di variazione ☐Compilata dal **GEOM. CORTELLA NATALE**
(Titolo, cognome e nome)

RISERVATO ALL'UFFICIO

Data presentazione:02/03/1993 - Data: 14/09/2016 - n. T4812 - Richiedente: PLTCST66T55D332C
Totale schede catastali di acquisizione: 44 (210x297) - Formato stampa richiesto: A4 (210x297)

F. 39.38

della provincia di **NOVARA** 1799

n. 148 sub. 3

data 26/01/1993 Firma