

Agenzia del Territorio
CATASTO FABBRICATI
 Ufficio Provinciale di
 urbano Cusio Ossol

Dichiarazione protocollo n. del
 Planimetria di u.i.u. in Comune di Domodossola
 Via Piave civ. 74


Identificativi Catastali:
 Sezione:
 Foglio: 17
 Particella: 163
 Subalterno: 3

Compilata da:
 Agodi Romina
 Iscritto all'albo:
 Geometri


Prov. Verbano Cusio Os N. 293

Scheda n. 1

Scala 1:200

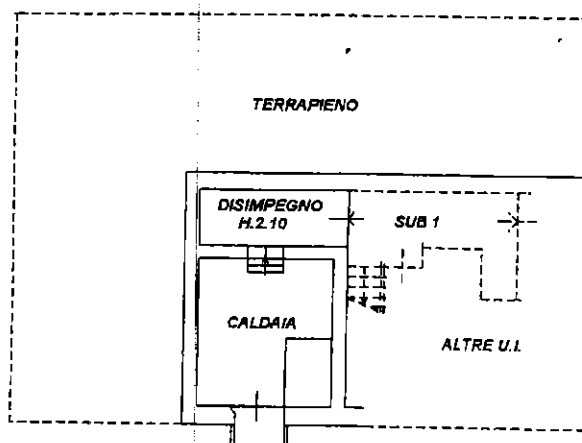

PIANO SEMINTERRATO H.2.10

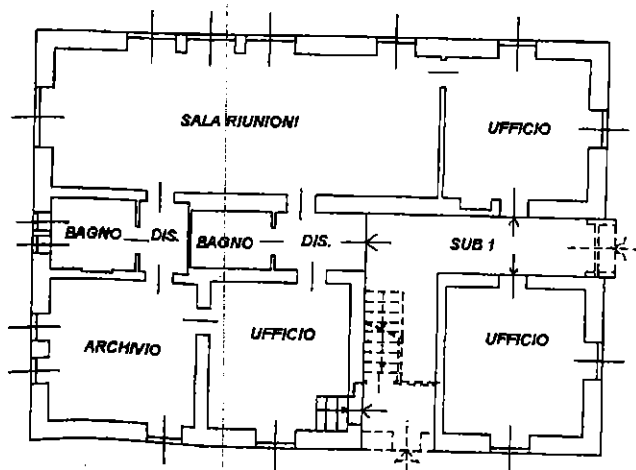

PIANO TERRA H.3.20

