

MODULARIO  
F. - Cat. S. T. - 268



MINISTERO DELLE FINANZE  
DIREZIONE GENERALE DEL CATASTO E DEI SERVIZI TECNICI ERARIALI

MOD. B (Nuovo Catasto Edilizio Urbano)

Lire  
30


# NUOVO CATASTO EDILIZIO URBANO

(R. DECRETO-LEGGE 13 APRILE 1939, N. 652)

Planimetria dell'immobile situato nel Comune di BEURA CARDEZZA Via Sempione

Ditta BROCCA geom. ROMOLO n. Beura 30.1.1938 per 1/2 - PINAGLIA CLELIA n. Beura 16.6.1941 per 1/2

Allegata alla dichiarazione presentata all'Ufficio Tecnico Erariale di Novara

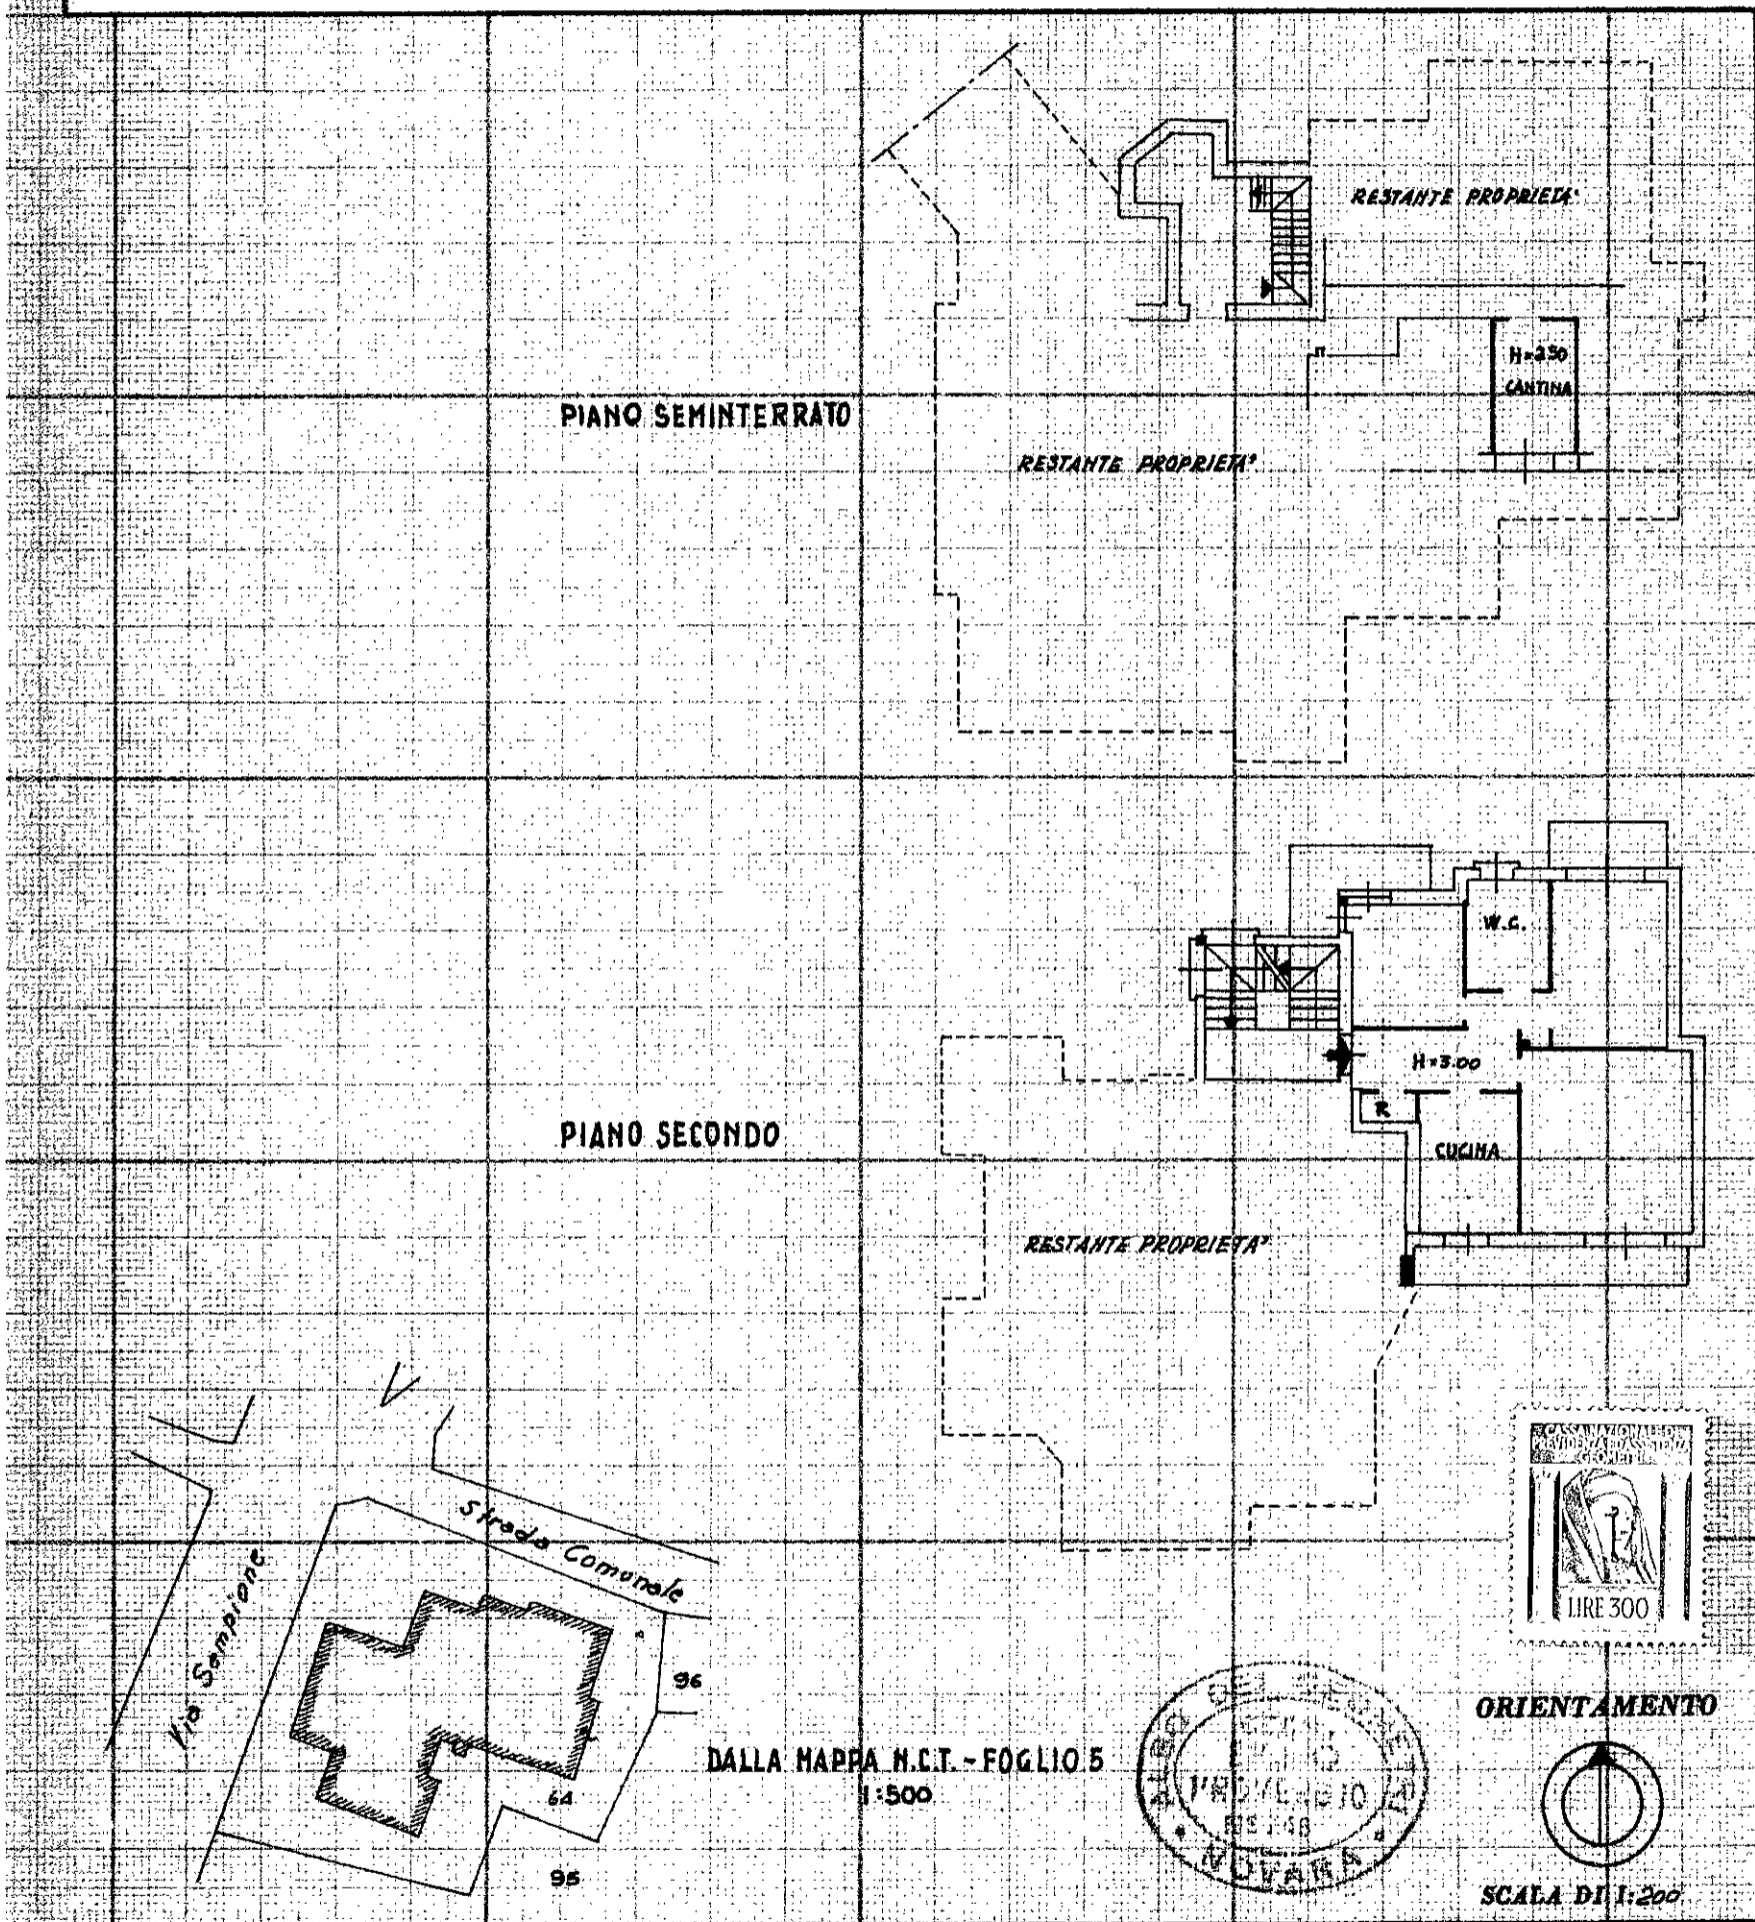

**SPAZIO RISERVATO PER LE ANNOTAZIONI D'UFFICIO**

DATA	9-5-77	P. 326	Provensio
PROT. N°	11/77	F. 5	N. 177/5

Compilata dal Geometra  
(Titolo, nome e cognome del tecnico)  
Provensio Emilio

Iscritto all'Albo dei Geometri  
della Provincia di Novara

DATA 29.4.1977

Firma: geom. Provensio Emilio

ISTITUTO POLIGRAFICO DELLO STATO