


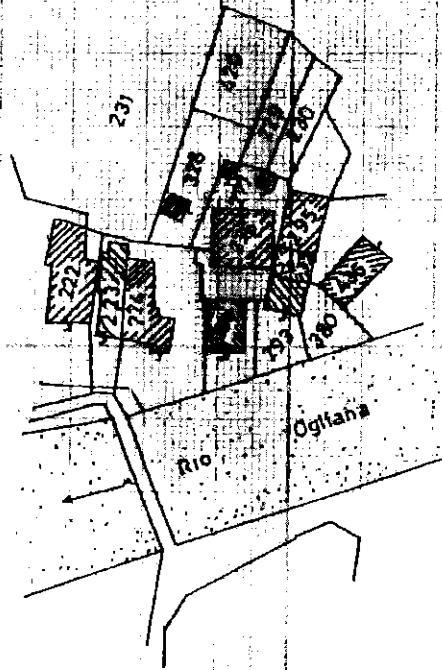


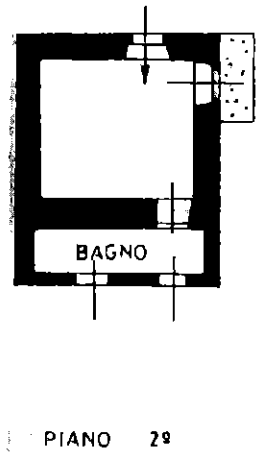

Planimetria di u.i.u. In Comune di TRONTANO via IV NOVEMBRE civ. 15

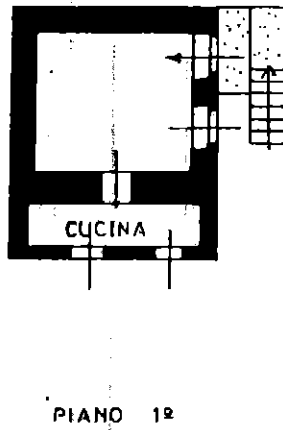

COMUNE DI TRONTANO
FG N° 40
SCALA 1:1000
Rif. Tipo Nappale n° 186286/93

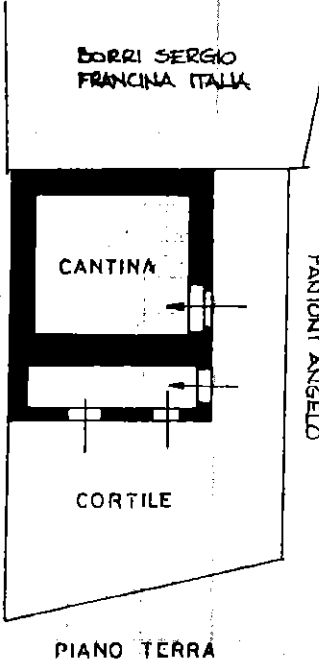

CAGETTA BIANCA

ORIENTAMENTO



SCALA DI 1:200

Dichiarazione di N.C.
Denuncia di variazione

Identificativi catastali
F. 40
n. 550 sub. 1

Compilata dal GEOMETRA
(Titolo, cognome e nome)
RONDONI FELICIANO

Iscritto all'albo dei GEOMETRI
della provincia di NOVARA n. 1894
data 11.11.93 Firma [Signature]

RISERVATO ALL'UFFICIO