

Catasto dei Fabbricati - Situazione al 14/09/2016 - Comune di CREVOLADOSSOLA (D168) - < Foglio: 39 - Particella: 380 - Subalterno: 4 >
VIA VALLE DIVEDRO n. 17 piano: T-S1;

Ultima planimetria in atti

MOD. AN (CEU)

LIRE 400

MINISTERO DELLE FINANZE


DIREZIONE GENERALE DEL CATASTO E DEI SS.TTEE.

CATASTO EDILIZIO URBANO (RDL 13-4-1939, n. 852)

MODULARIO F. fog. n. 406

Planimetria di u.i.u. in Comune di CREVOLADOSSOLA via Valle Divedro civ.17.


PIANO TERRENO

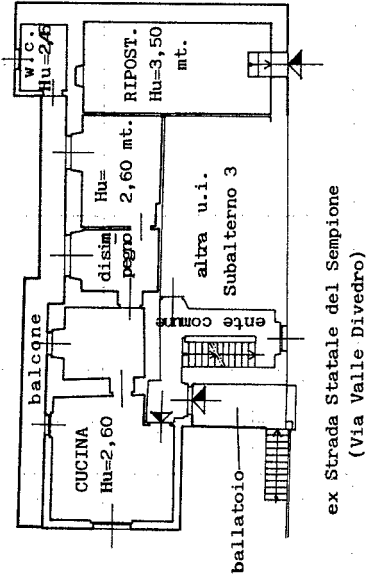

PIANO SEMINTERRATO


Hutile= 2,00 mt.

corte comune

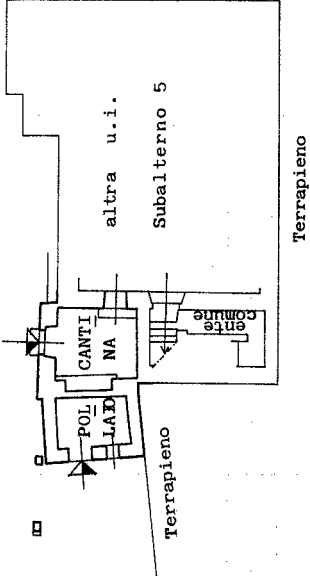


PIANO AMMEZZATO

(tra p. Terra e p.S1)

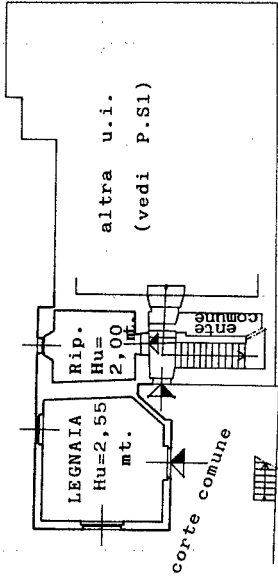

STRALCIO N.C.T. Foglio 39
Scala 1:1000

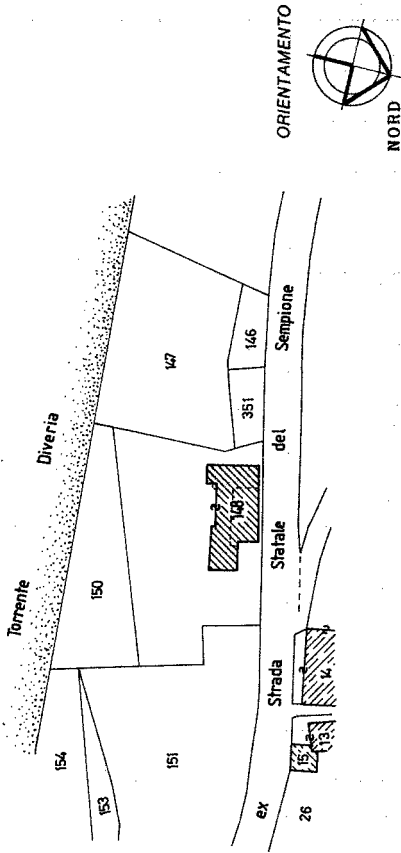

☒ Dichiarazione di N.C.

☐ Denuncia di variazione

Identificativi catastali

F. 39, sub. 4

Completata da

GEOM. CORTELLA NATALE

(Titolo, cognome e nome)

Iscritto all'albo de i

Geometri

della provincia di NOVARA

n. 1799

data 26/01/1993

Firma

1503

RSERVATO ALL'UFFICIO

SCALE DI 1:200