

Agenzia delle Entrate
CATASTO FABBRICATI
Ufficio Provinciale di
Verbano Cusio Ossola

Dichiarazione protocollo n. _____ del _____

Comune di Villadossola

Viale Emilia

civ. 4

Identificativi Catastali:

Sezione:

Foglio: 52

Particella: 261

Subalterno: 37

Compilata da:

Motetta Paolo


Iscritto all'albo:
Geometri

Prov. Verbano Cusio Ossol N. 00300

Planimetria

Scheda n. 1

Scala 1:200

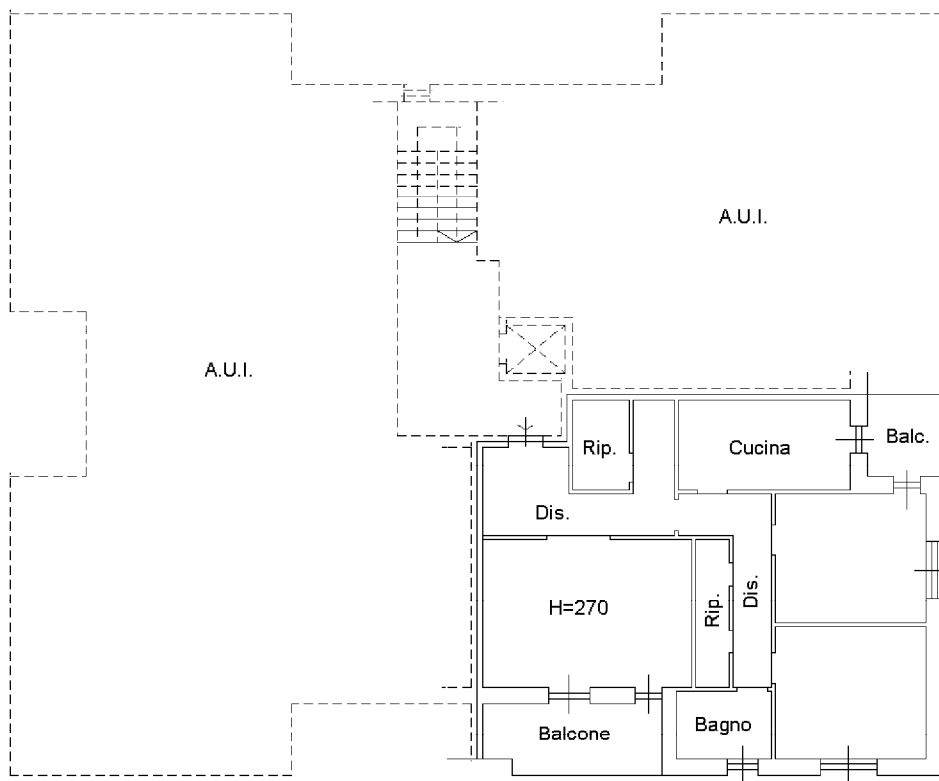

Piano Primo (1)

