


**Agenzia delle Entrate**  
**CATASTO FABBRICATI**  
 Ufficio Provinciale di  
 Verbano Cusio Ossola


Dichiarazione protocollo n. _____ del _____	
Comune di Pallanzeno	
Via Galilei _____ civ. 14	
Identificativi Catastali:	Compilata da: Rapetti Dorianio Mario
Sezione: Foglio: 5	Isritto all'albo: Geometri
Particella: 66	Prov. Verbano Cusio Ossol N. 00220
Subalterno: 4	

Planimetria
Scheda n. 1      Scala 1:200


**PIANO TERRA**

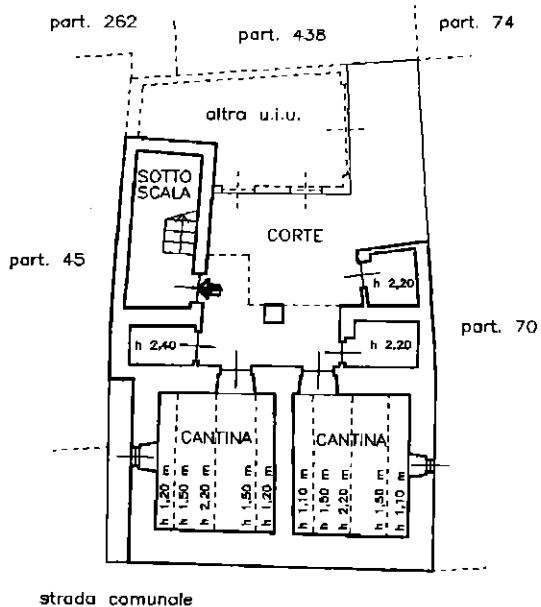

**PIANO SECONDO**

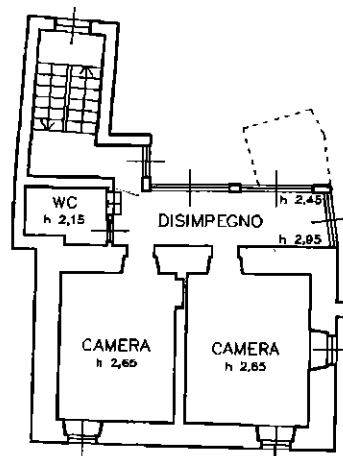

**PIANO PRIMO**

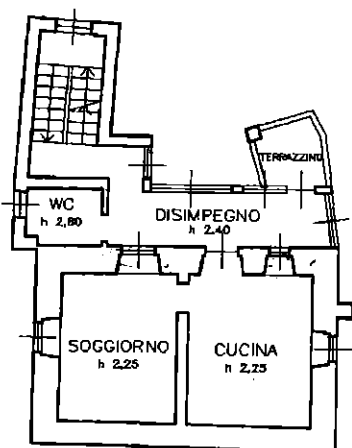

ALBO DEI GEOMETRI  
 VERBANO CUSIO OSSOLA  
 GEOM. DORIANO MARIO RAPETTI  
 N. 120