



Agenzia delle Entrate
CATASTO FABBRICATI
Ufficio Provinciale di
Verbano Cusio Ossola

Dichiarazione protocollo n. _____ del _____	
Planimetria di u.i.u. in Comune di Seppiana	
Via Possetto	civ. SNC
Identificativi Catastali: Sezione: Foglio: 66 Particella: 226 Subalterno:	Compilata da: Romeggio Pierluigi Iscritto all'albo: Ingegneri Prov. Verbano Cusio Ossol N. A441

Scheda n. 1 Scala 1:200

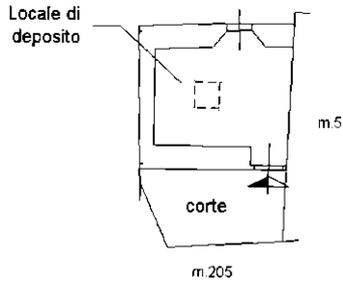

PIANO PRIMO
H=2.05

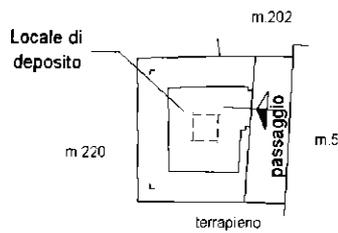

PIANO TERRA
H=2.15



Orientamento

MODULARIO
F. fig. rend. 487




MINISTERO DELLE FINANZE
DIREZIONE GENERALE DEL CATASTO E DEI SS.TT.EE.

MOD. BN (CEU)


CATASTO EDILIZIO URBANO (RDL 13-4-1939, n. 652)

LIRE
350


Planimetria di u.i.u. in Comune di SEPPIANA via SEPPIANA civ. 69

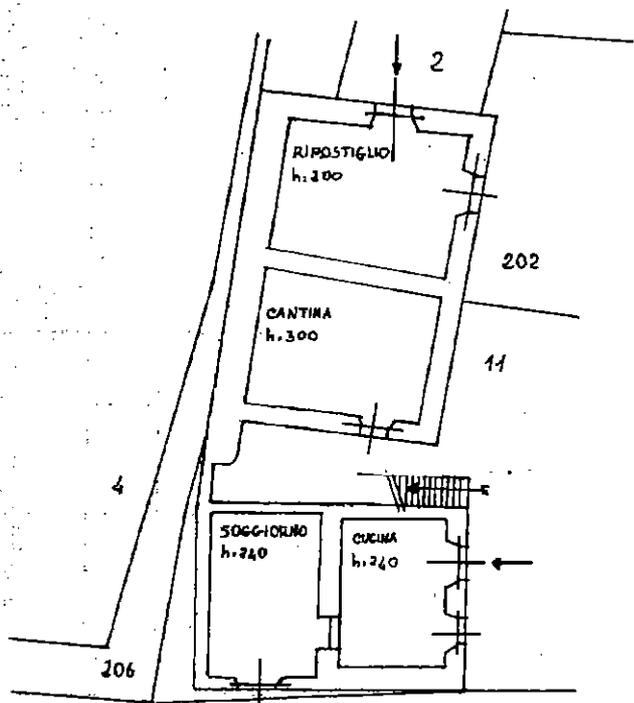

PIANO TERRENO

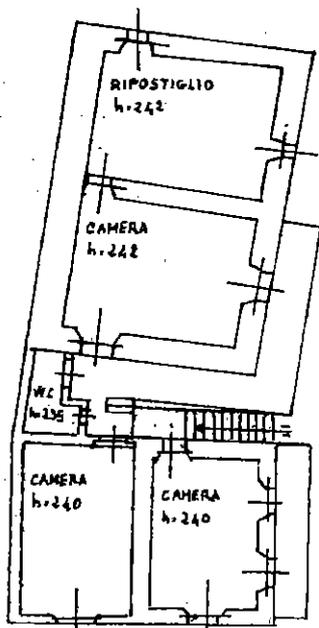

PIANO PRIMO

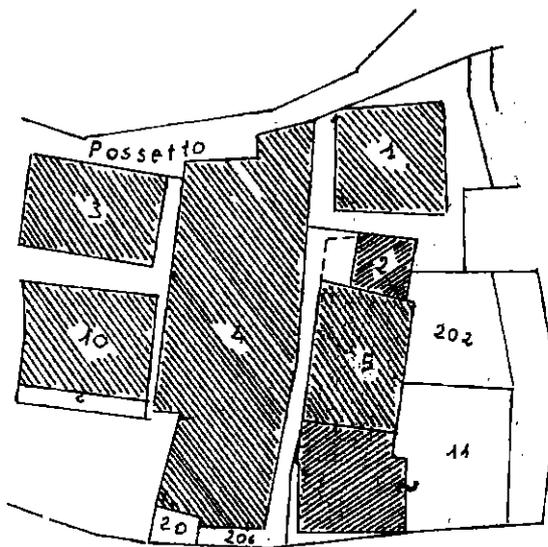

Antrond

ORIENTAMENTO

ESTRATTO DI MAPPA NCT

FG. 66 SC. 1500



SCALA DI 1:200

Catasto Edilizio Urbano - Comune di SEPPIANA (619) - Foglio: 66 - Particella: 11 - Subalterno: 0 - SEPPIANA n. 69 piano: 1

Dichiarazione di N.C.
Ultima planimetria in atti

Data presentazione: 05/03/1993 - Data: 29/06/2016 - n. T71461 - Richiedente: RMGPLG64H16D332A
Totale schede: 1 - Formato di acquisizione: A4(210x297) - Formato stampato: A4(210x297)
n. 11 sub 5. 305 2

Compilata dal G.EOMETRA
(titolo, cognome e nome)
PIERLUIGI ROMECCIO



RISERVATO ALL'UFFICIO

data Firma