

Catasto dei Fabbricati - Situazione al 14/09/2016 - Comune di CREVOLADOSSOLA (D168) - < Foglio: 39 - Particella: 380 - Subalterno: 5 >
VIA VALLE DIVEDRO n. 17 piano: 1-2-S1;

Ultima planimetria in atti



MINISTERO DELLE FINANZE
DIREZIONE GENERALE DEL CATASTO E DEI SS.TT.EE.


CATASTO EDILIZIO URBANO (RDL 13-4-1939, n. 652)

Planimetria di u.i.u. in Comune di CREVOLADOSSOLA via Valle Divedro

MOD. AN (CEU)
LIRE
400
civ. 17

PIANO PRIMO


Hutile=2,10 mt.

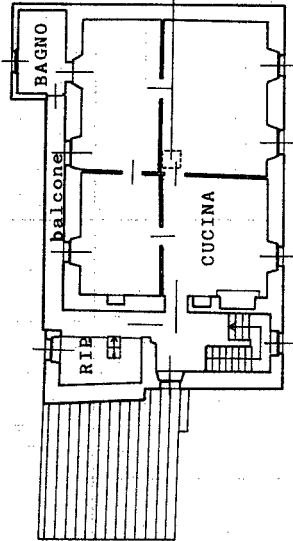

botola d'accesso
al piano secondo

PIANO SECONDO (Sottotetto)


Hiedio= 1,70 mt.

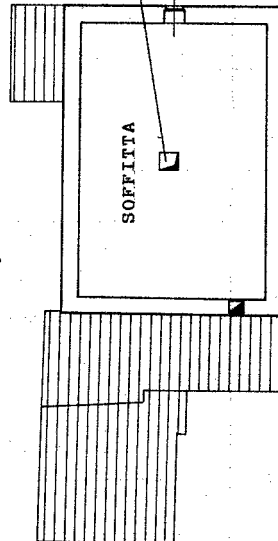

botola d'accesso
dal piano primo
mediante scala
removibile


PIANO SEMINTERRATO

corte comune

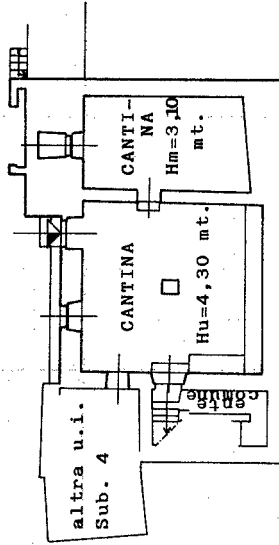

terrapieno

STRALCIO N.C.I. Foglio 39
Scala 1:1000

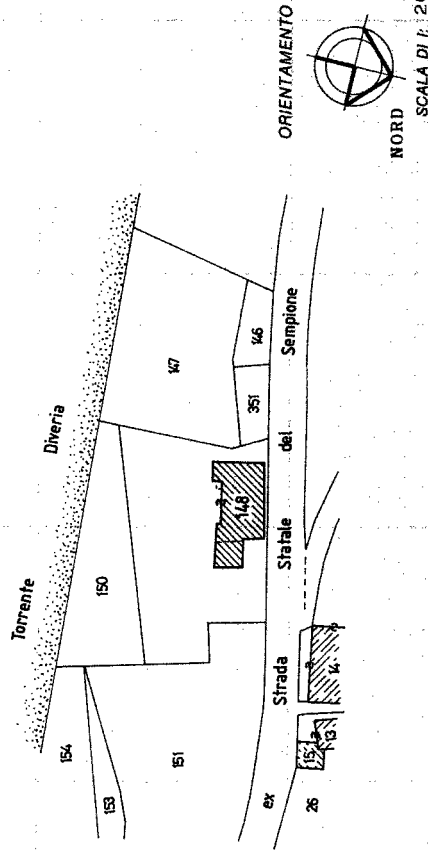

Completata dal GEOM. CORTELLIA NATALE

☒ Dichiarazione di N.C.

☐ Denuncia di variazione

Identificativi catastali

F. 39/280

n. 148 sub. 5

Completata dal GEOM. CORTELLIA NATALE

Isritto all'Albo de i Geometri n. 1799

della provincia di NOVARA

dal 26/01/1993