

MODULARIO
F. rig. rend. 487

MINISTERO DELLE FINANZE
DIREZIONE GENERALE DEL CATASTO E DEI SS.TT.EE.
CATASTO EDILIZIO URBANO (RDL 13-4-1939, n. 652)

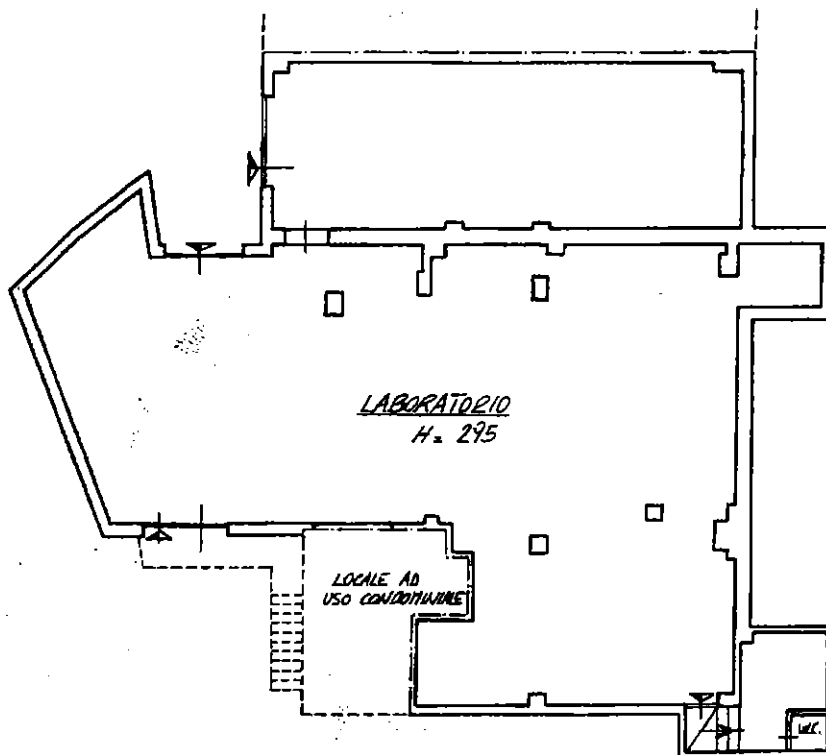
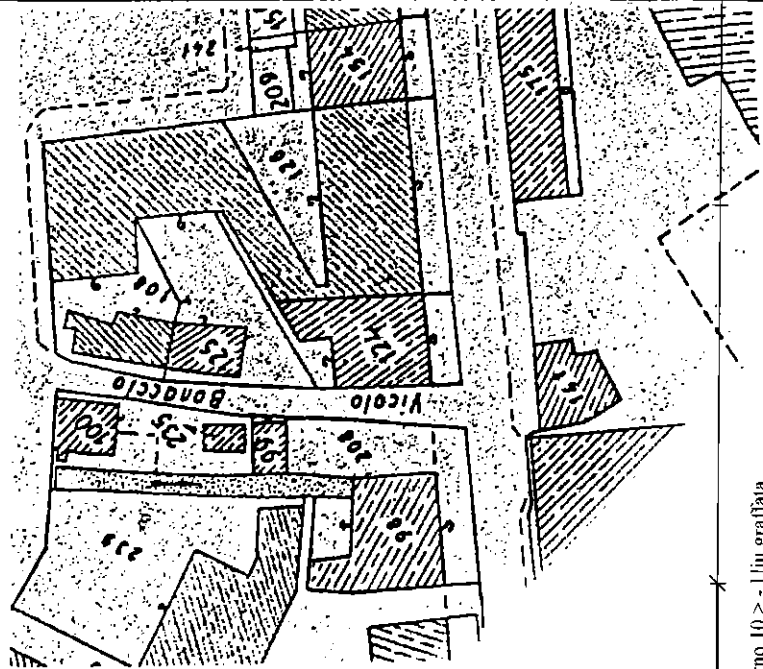
MOD. BN (CEU)

LIRE
385

Planimetria di u.i.u. in Comune di VILLADOSSOLA via PIAZZA REABBUCA civ. 2

ESTRATTO MAPPA

COMUNE DI VILLADOSSOLA
N.C.T. FOGLIO 37 N° 124-126
N.C.E.U. FOGLIO 8 N° 129/22-475/10
SCALA 1:1000

PIANO SEMINTERRATO

ORIENTAMENTO



SCALA DI 1:200

Dichiarazione di N.C. ☐
Ultima planimetria in atti
Denuncia di variazione ☒

Compilata dal GEOMETRA
(Titolo, cognome e nome)
BONACCI ALESSANDRO

PRISQUATONICISIALE
DI NUOVA - N.C.E.U. CL. IV

5 AGO. 1993

Data presentazione: 03/08/1993 - Data: 09/02/2024 - n. T147681 - Richiedente: MTTPLA69H16H037Z
Totale schede catastali: 129/22-475/10 - Posizione: A4(210x297) - Formato stampa richiesto: A4(210x297)

F. 8 della provincia di MODENA n. 1049