

PIANO TERRA


MODULARIO
F. rig. rend. 496



MINISTERO DELLE FINANZE
DIREZIONE GENERALE DEL CATASTO E DEI SS.TT.EE.
CATASTO EDILIZIO URBANO (RDL 13-4-1939, n. 652)



MOD. AN (CEU)
LIRE
400

Planimetria di u.i.u. in Comune di CALASCA CASTIGLIONE LOC. DUEMEN civ.

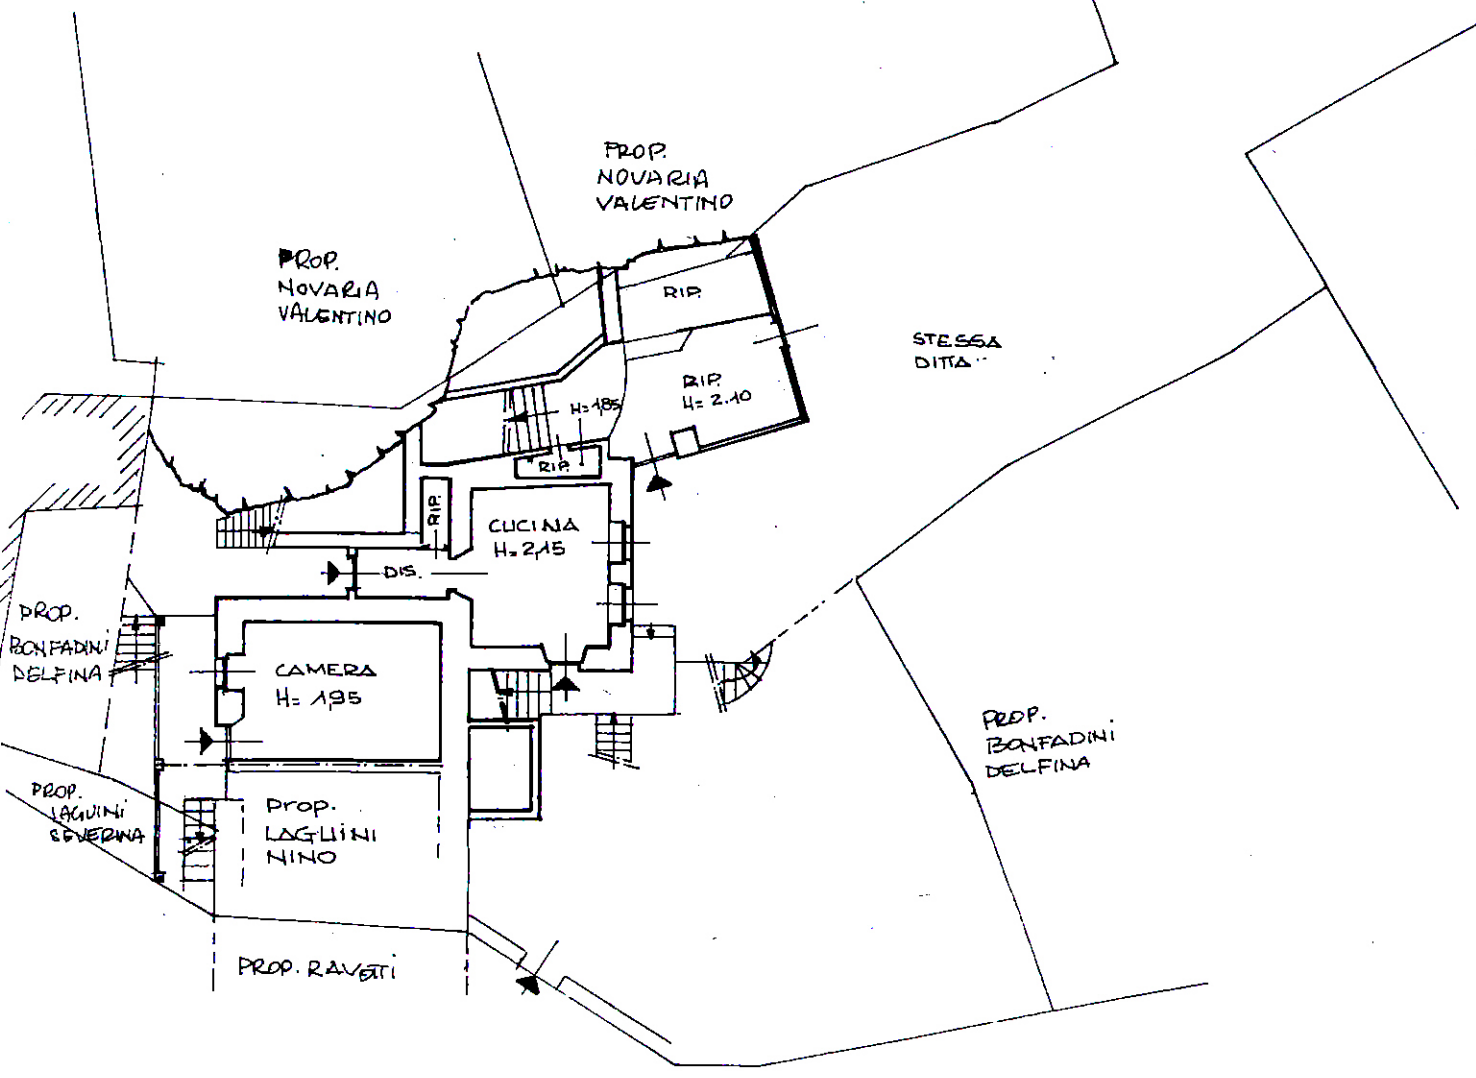


ESTRATTO MAPPA N.C.T.


FOGLIO N. 104
MAPPALE N. 278
SCALA 1:500

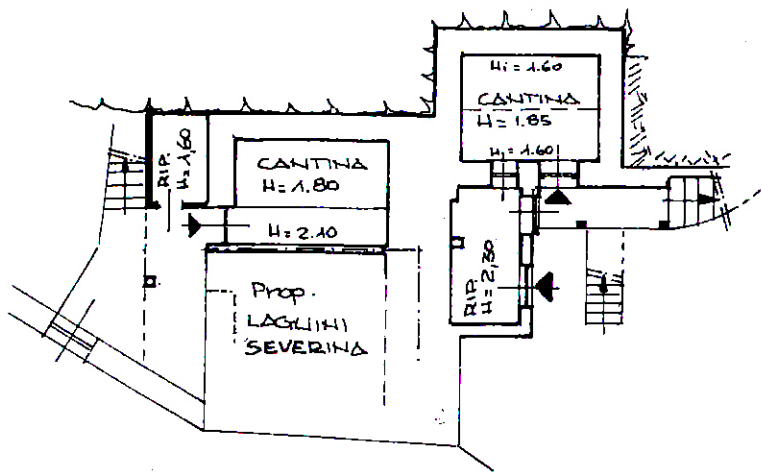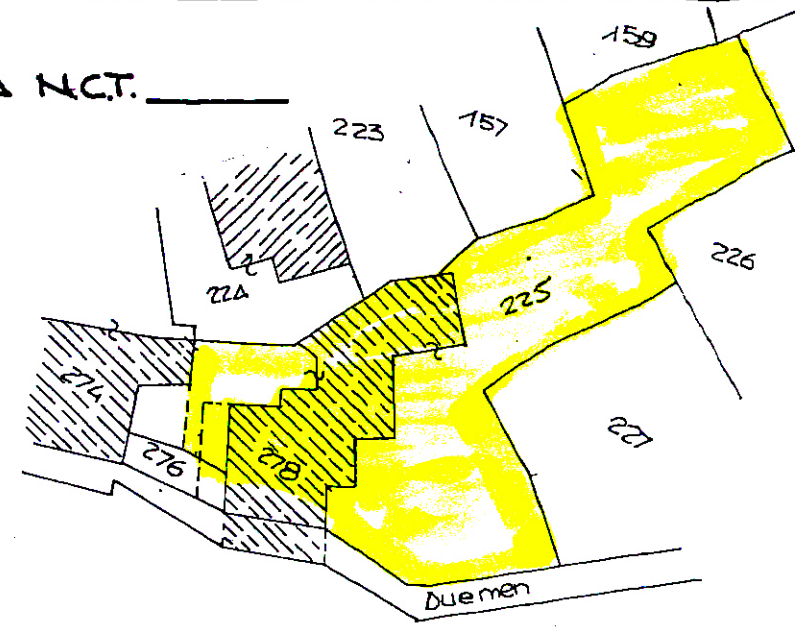

PIANO PRIMO SOTTOSTRADA

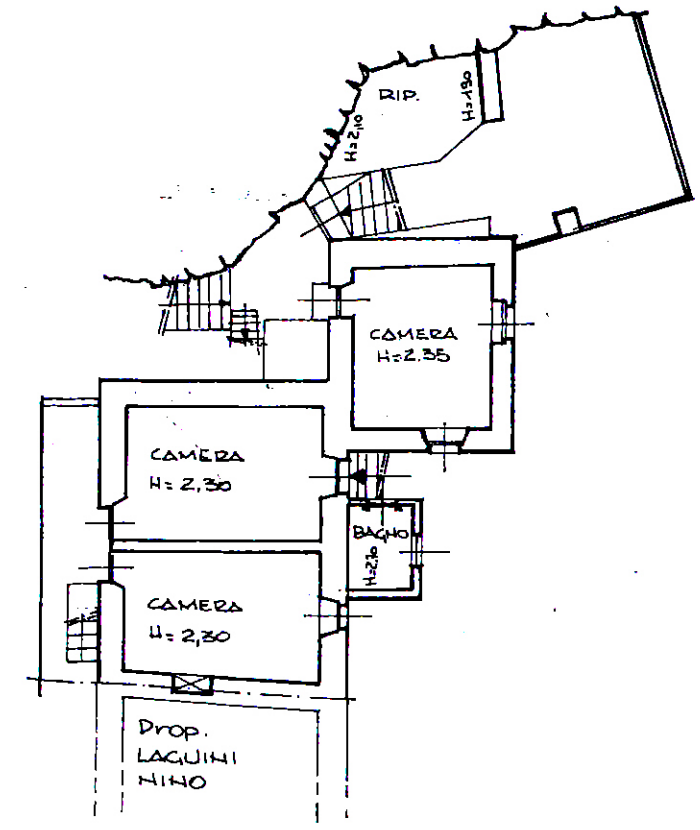


PIANO PRIMO

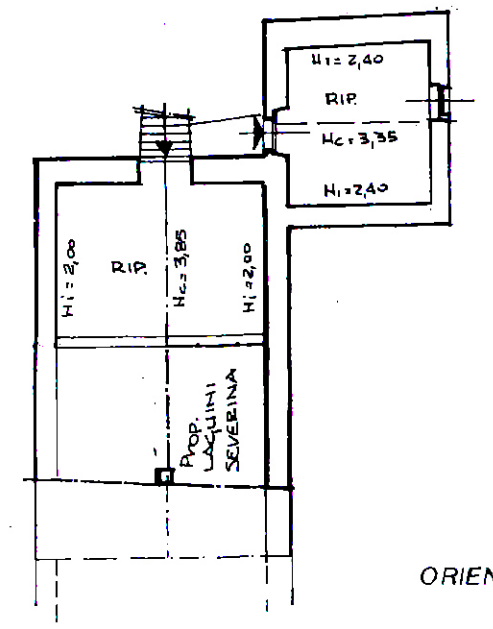

PIANO SECONDO

SOTTOTETTO

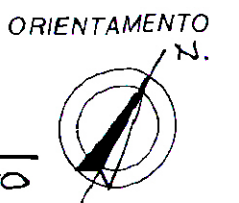

Dichiarazione di N.C. <input checked="" type="checkbox"/> Denuncia di variazione <input type="checkbox"/>	Compilata dal <u>GEOMETRA</u> (Titolo, cognome e nome) <u>DINI GIORGIO</u>	RISERVATO ALL'UFFICIO
Identificativi catastali F. <u>104</u> n. <u>278</u> sub.	Iscritto all'albo de <u>GEOMETRI</u> della provincia di <u>NOVARA</u> n. <u>1868</u> data Firma <u>[Signature]</u>	