








MINISTERO DELLE FINANZE  
DIREZIONE GENERALE DEL CATASTO E DEI SERVIZI TECNICI ERARIALI  
**NUOVO CATASTO EDILIZIO URBANO**

Lire  
200


(R. DECRETO-LEGGE 13 APRILE 1939, N. 652)

Planimetria dell'immobile situato nel Comune di CR ~~CR~~ FRAZIONE MAGLIOGGIO  
Ditta ... proprietario per 1000/1000  
Allegata alla dichiarazione presentata all'Ufficio Tecnico Erariale di .....

N.C.T. del COMUNE DI CRODO  
ESTRATTO DI MAPPA scala 1:500  
Foglio n° 55  
Mappale n° 273  
(in riferimento al TIPO MAPPALE n° ) del )

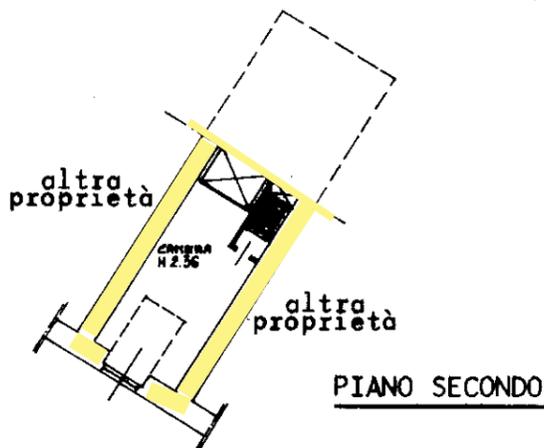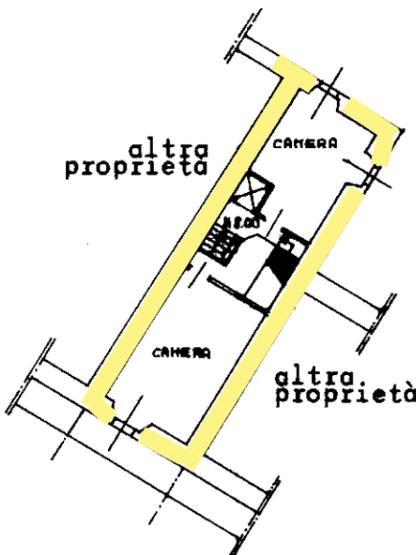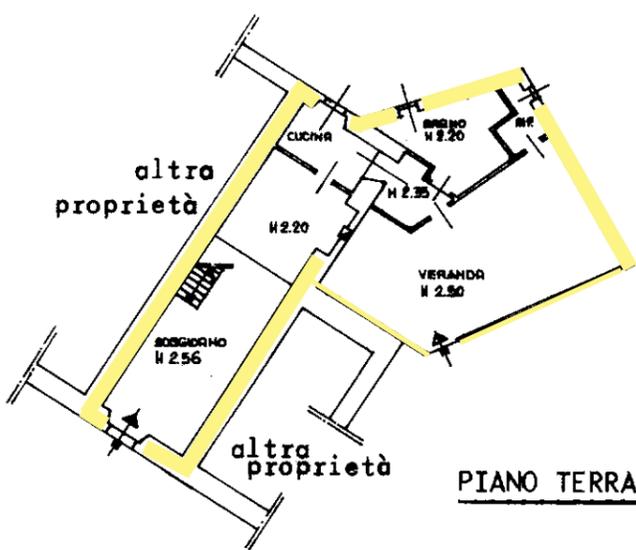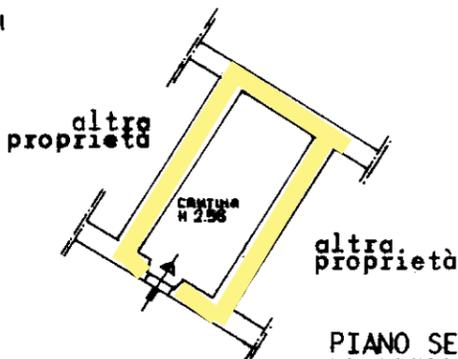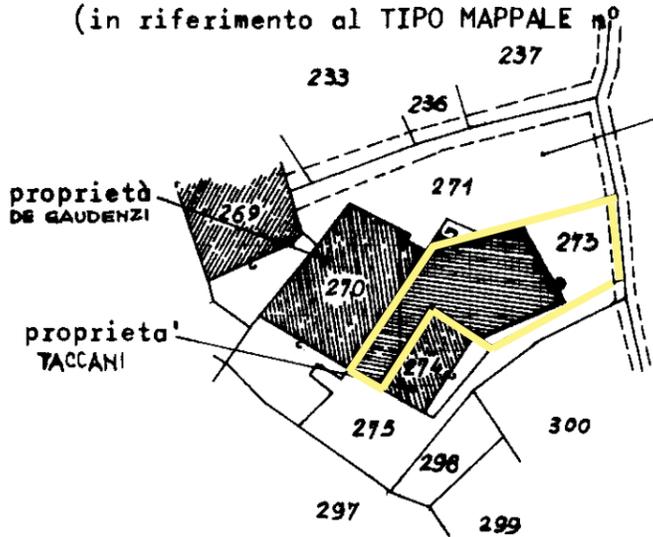

ORIENTAMENTO

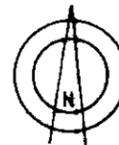

SCALA DI 1:200

SPAZIO RISERVATO PER LE ANNOTAZIONI D'UFFICIO

DATA

PROT. N°

PARTITA n°

FOGLIO n°

MAPPALE n°

Compilata dal GEOM.

Iscritto all'Albo dei GEOMETRI  
della Provincia di NOVARA

DATA

Firma:

