


Agenzia del Territorio
CATASTO FABBRICATI
Ufficio Provinciale di
Verbano Cusio Ossola

Dichiarazione protocollo n. VB0049404 del 04/07/2005	
Planimetria di u.i.u. in Comune di Vanzone Con San Carlo	
Via Angelo Bozzo civ. 38	
Identificativi Catastali:	Compilata da: Bossone Moreno
Sezione:	Iscritto all'albo: Geometri
Foglio: 28	
Particella: 188	
Subalterno: 1	Prov. Verbano Cusio Ossol N. 319

Scheda n. 1 Scala 1:200

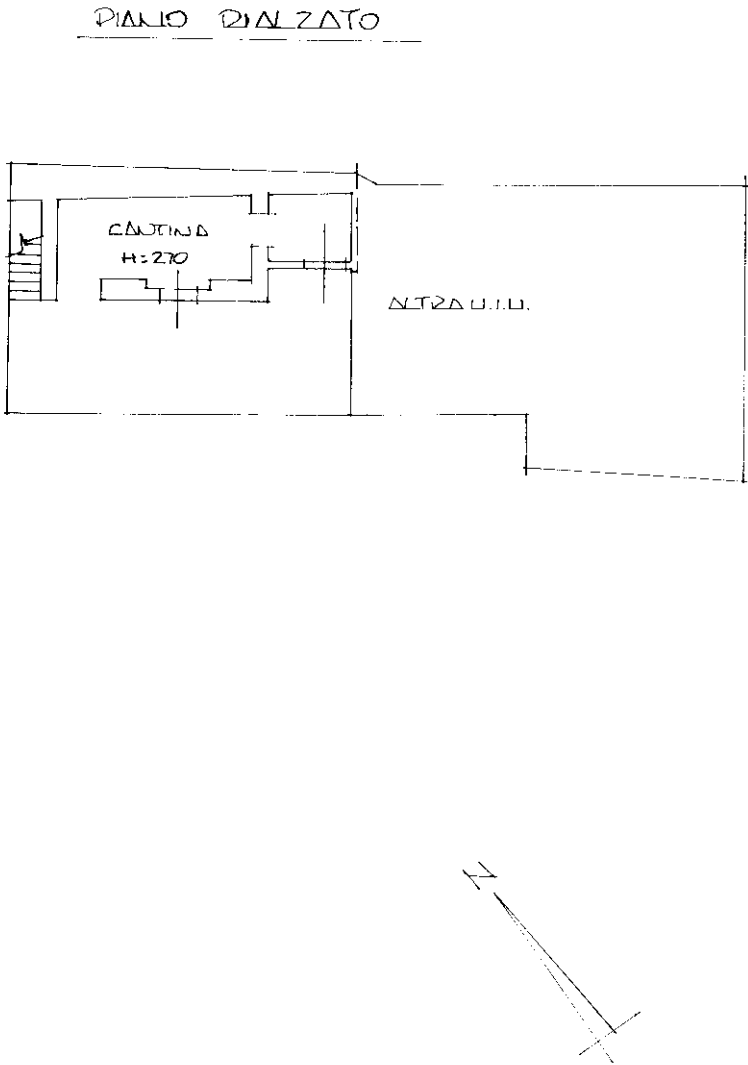

Ultima planimetria in atti