

MODULARIO
F. rig. rend. 487



MINISTERO DELLE FINANZE
DIREZIONE GENERALE DEL CATASTO E DEI SS.TT.EE.

CATASTO EDILIZIO URBANO (RDL 13-4-1939, n. 652)


EP

MOD. BN (CEU)


LIRE
250

Planimetria di u.i.u. in Comune di VILLADOSSOLA via UMBRIA civ.


ELABORATO PLANIMETRICO

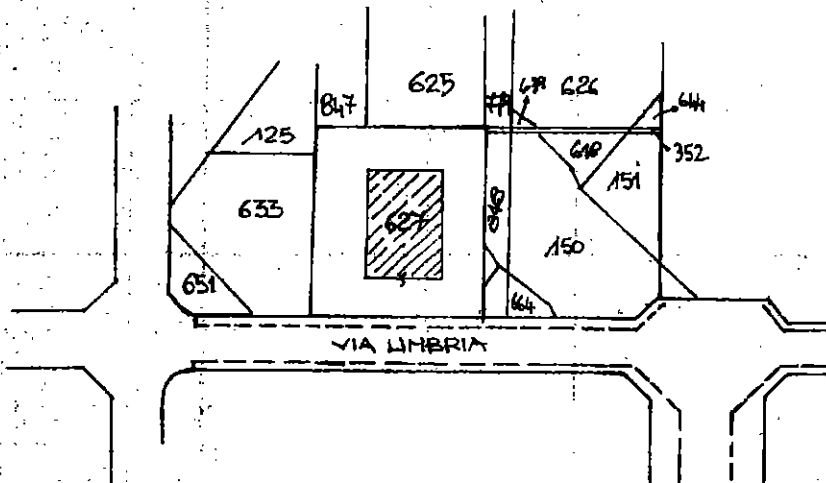


ESTRATTO MAPPA N.C.T.
FOGLIO N° SCALA 1:1000
COMUNE DI VILLADOSSOLA
RIF. TIPO MAPPA N°

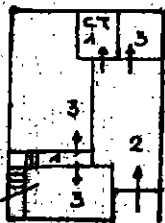

PIANO SOTTERRANEO (1°S)

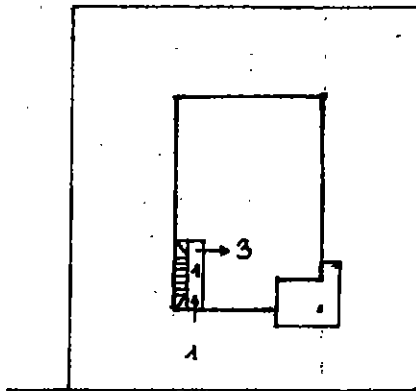

PIANO TERRA CON CORTE

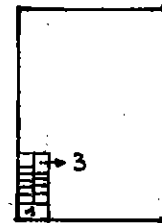

PIANO PRIMO (SOTTOTETTO)

F.52 MAPPA 627

- SUB 1 BENI COMUNI NON CENSIBILI (C.T. - CORTILE - SCALA)
- SUB 2 AUTORIMESSA PIANO SOTTERRANEO 1°S
- SUB 3 APPARTAMENTO P.T. - CANTINE 1°S - SOTTOTETTO P.1°

ORIENTAMENTO



SCALA DI 1:500



Denuncia di variazione di N.C.

Completata dal GEOMETRA

RISERVATO ALL'UFFICIO

Denuncia di variazione Data: 23/11/2023

3 AGO. 1992

Totale schede: 1 - Formato di acquisizione: A4(210x297) - Formato stampa richiesto: A4(210x297) - Fattore di scala non utilizzabile

Identificativi catastali

336167