

Agenzia del Territorio
CATASTO FABBRICATI
Ufficio provinciale di
Verbano Cusio Ossola

Dichiarazione protocollo n. VB00027657 del 13/03/2009
Planimetria di u.i.u. in Comune di Villadossola
Via Domodossola


Identificativi Catastali:
Sezione
Foglio
Particella: 159
Subalterno: 3

Iscritto all'albo:
Geometri
Prov. Verbano Cusio

Scheda
Scala 1: 200

Ultima planimetria in atti

PIANO TERRA

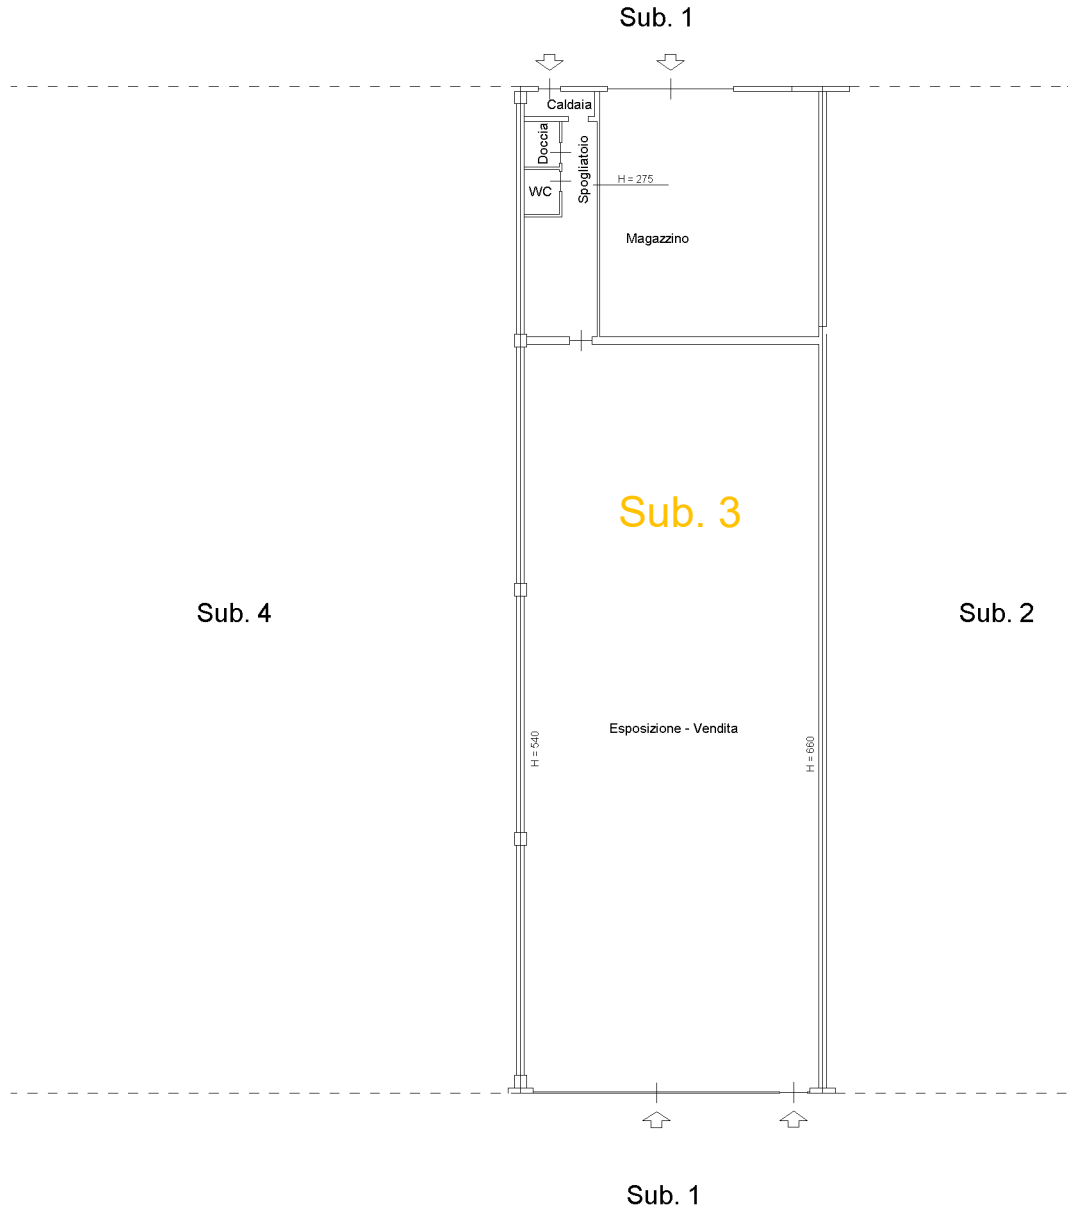

11/10/2024

Catasto dei Fabbricati - Situazione al 11/10/2024 - Comune di VILLADOSSOLA (L900)

VIA DOMODOSSOLA Piano T