


SITUAZIONE ESISTENTE

SCALA 1:100

PIANO TERRA

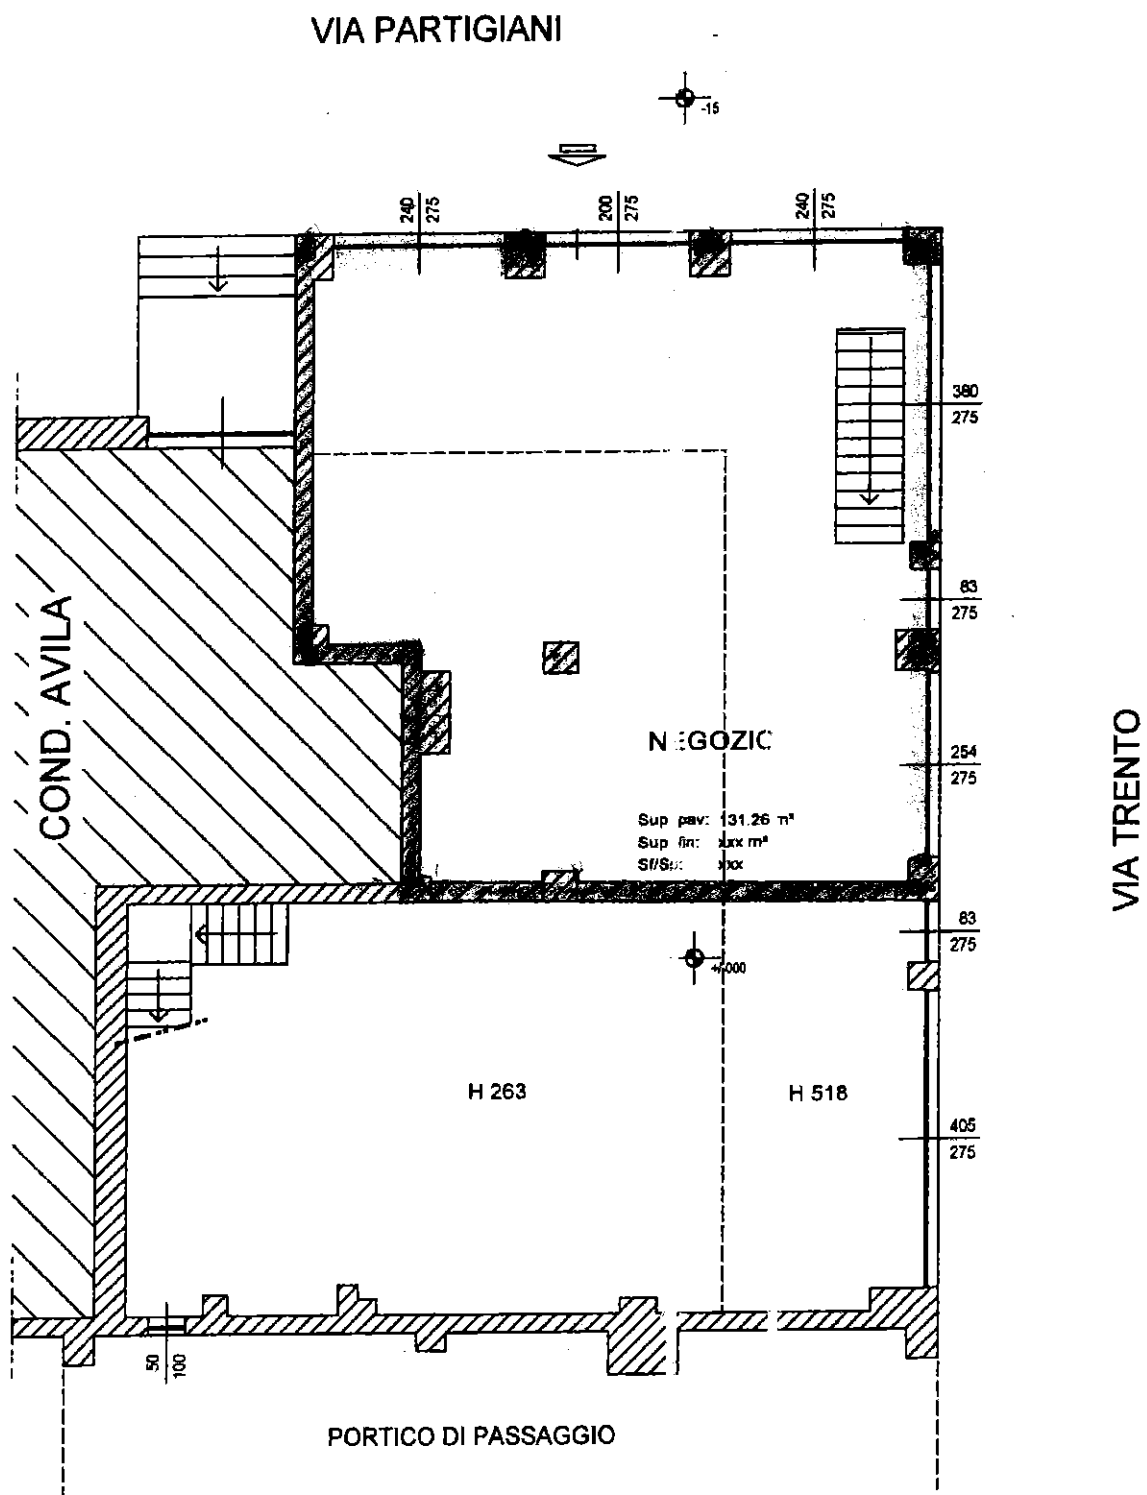

SITUAZIONE ESISTENTE

SCALA 1:100

PIANO SEMINTERRATO

