

XV

MOD. BN (CI)

BOCCALARIO
F. sig. mod. 487




MINISTERO DELLE FINANZE
DIPARTIMENTO DEL TERRITORIO

CATASTO EDILIZIO URBANO (RDL 13-4-1939, n. 652)



LIRE
500

Planimetria di u.i.u. in Comune di VILLADOSEOLA via MAGLIETTA civ. 40

(S1) PIANO SEMINTERRATO h=2.20

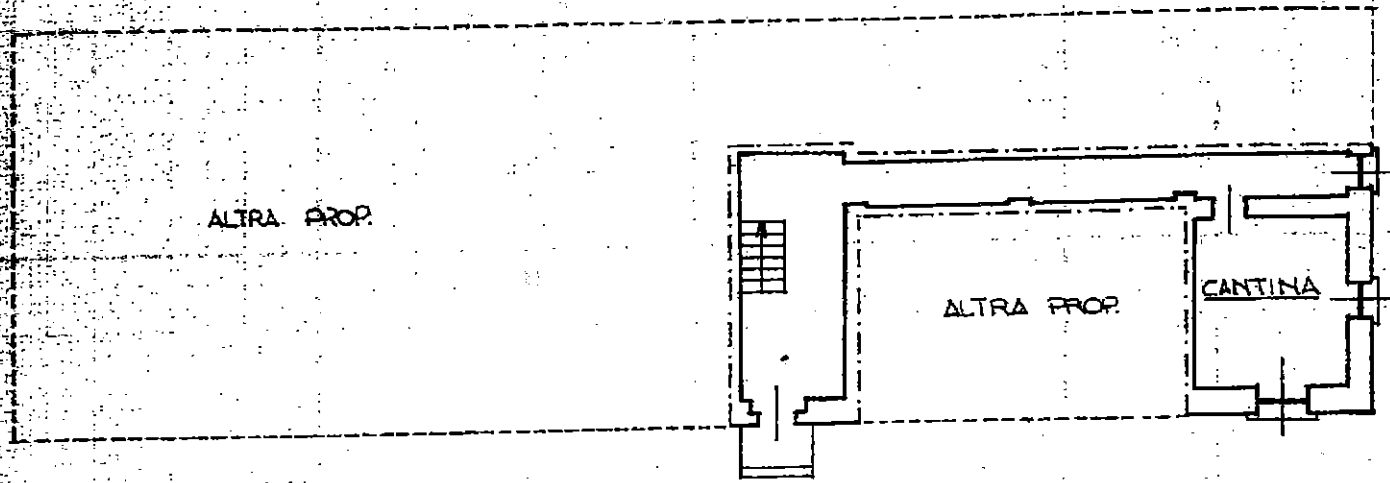

PIANO TERRA h=3.00

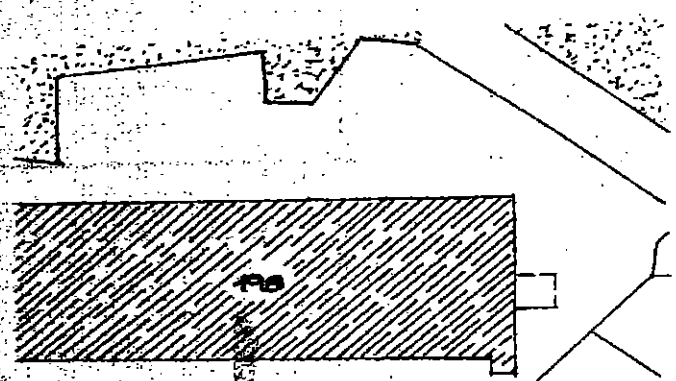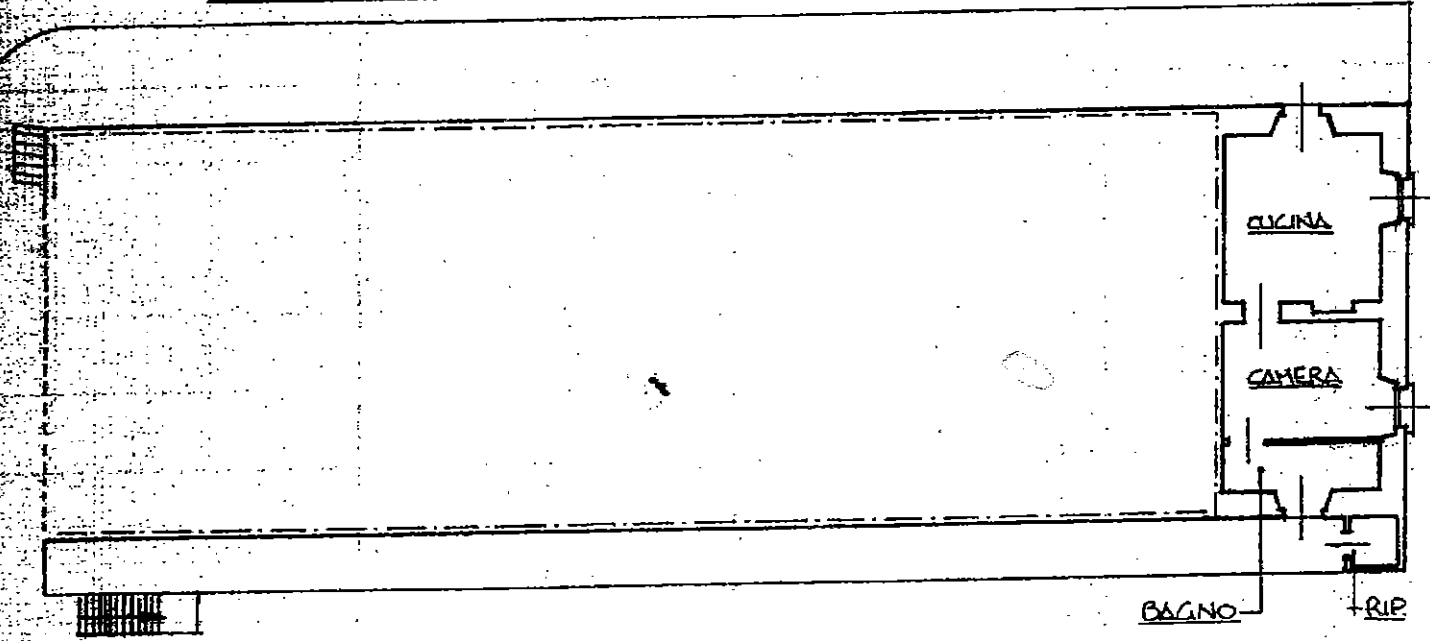

ESTRATTO DI MAPPA NCEU
COMUNE DI VILLADOSEOLA
FG 2
SCALA 1:500

ORIENTAMENTO



SCALA DI 1:200

Catasto di Edilizia Subdivisione al 06/04/2011 Comune di VILLADOSEOLA (906) Foglio 2 Particella 198 Subalterno 275

Dichiarazione di N.C.
Ulteriori variazioni
Data presentazione: 29/05/1997 - Data: 06/04/2011 - n. VB0072525 - Richiedente VITALE
F. 2

Compilata dal GEOMETRA
(Titolo, cognome e nome)
BONEGGIO PIRUGI
GEOMETRA
della provincia di N.C.O.

RISERVATO ALL'UFFICIO
B00918
29-5-97