

Iscritto all'albo:
Geometri
Prov. Verbano Cu

Identificativi Catastali:
Sezione:
Foglio:
Particella: 169
Subalterno: 4


Dichiarazione protocollo n. VB0004308 del 19/01/2009
Planimetria di u.i.u. in Comune di Villadossola
Via Domodossola
civ.

Agenzia del Territorio
CATASTO FABBRICATI
Ufficio provinciale di
Verbano Cusio Ossola

Scala 1: 200

Scheda

PIANO TERRA

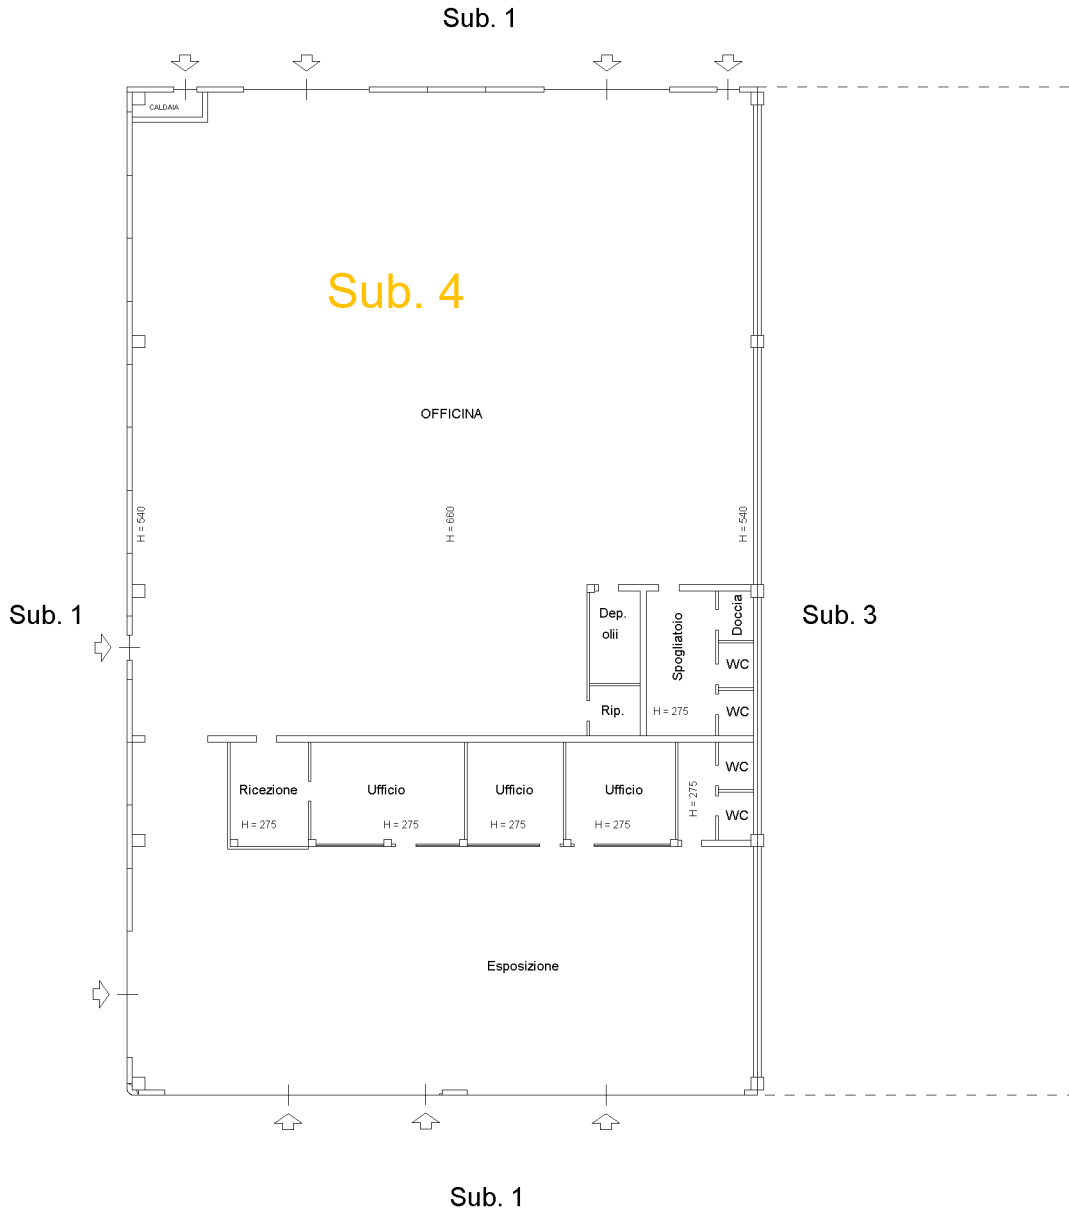

manu 01
Subalterno 4 >

Catasto dei Fabbricati - Situazione al 11/10/2024 - Comune di VILLADOSSOLA (L906)

VIA DOMODOSSOLA Piano T

Ultima planimetria in atti

Data: 11/10/2024 -

Totale schede: 1 - Formato di acquisizione: A3(297x420) - Formato stampa richiesto: A4(210x297)

