

Ultima planimetria in atti

Agenzia delle Entrate
CATASTO FABBRICATI
Ufficio provinciale di
Verbano Cusio Ossola

Scheda 1
Scala 1: 200


Dichiarazione protocollo n. VB0038219 del 30/07/2014
Planimetria di u.i.u. in Comune di Villadosola
Via Maglietto

civ. 38


Identificativi Catastali:
Sezione: 2
Foglio: 2
Particella: 198
Subalterno: 32

Compilata da:
Bottinelli Giuseppino
Iscritto all'albo:
Architetti
Prov. Novara
N. 519

Piano Interrato (Seminterrato)

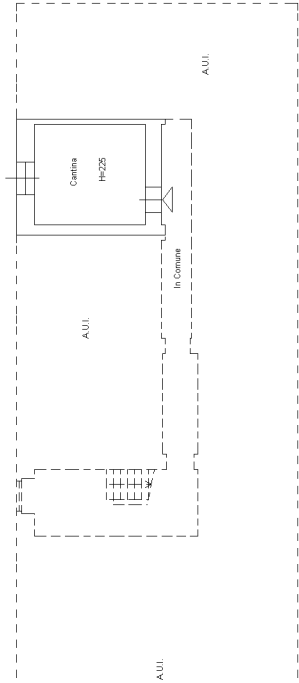

Piano Terzo (Sottotetto)

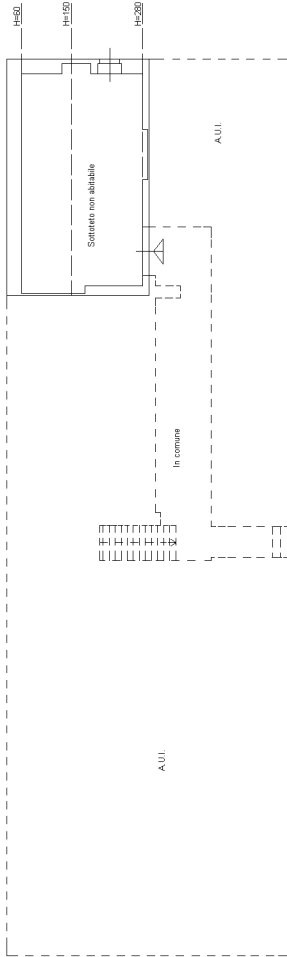

Piano Secondo

