

**Agenzia del Territorio
CATASTO FABBRICATI
Ufficio Provinciale di
Verbania**

Dichiarazione protocollo n. 000056869 del 01/07/2003

Planimetria di u.i.u. in Comune di Malesco

Al Piano

civ. 41

Identificativi Catastali:

Sezione:

Foglio: 9

Particella: 80

Subalterno: 4

Compilata da:

Pellanda Giovanna


Iscritto all'albo:
Geometri

Prov. Verbania


N. 332

Scheda n. 1


Scala 1:200

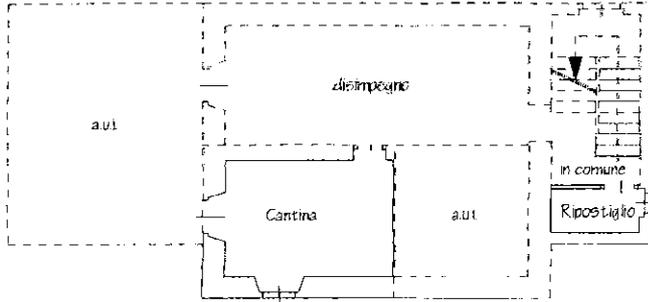

piano seminterrato
H = 2,60

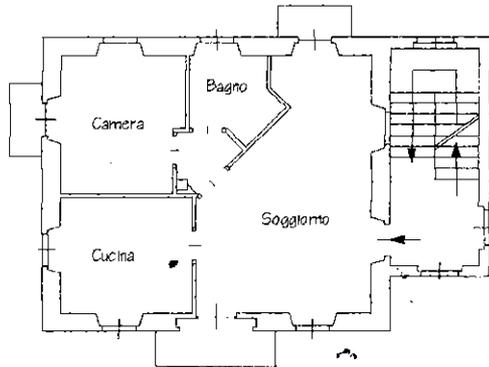

piano primo
H = 2,75

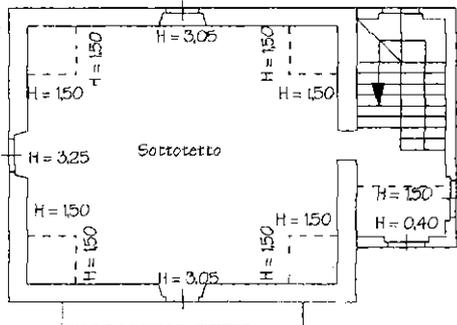

piano mansardato



Ultima planimetria in atti