

Agenzia del Territorio
CATASTO FABBRICATI
Ufficio Provinciale di
Verbano Cusio Ossola

Dichiarazione protocollo n. VB0093767 del 14/12/2005

Planimetria di u.i.u. in Comune di Verbania

Via 42 Martiri

civ. SNC

Identificativi Catastali:

Sezione:

Foglio: 43

Particella: 247

Subalterno: 10

Compilata da:
Viscardi Renzo


Iscritto all'albo:
Geometri

Prov. Verbano Cusio Ossol N. 205

Scheda n. 1

Scala 1:200

- PIANO TERRA -

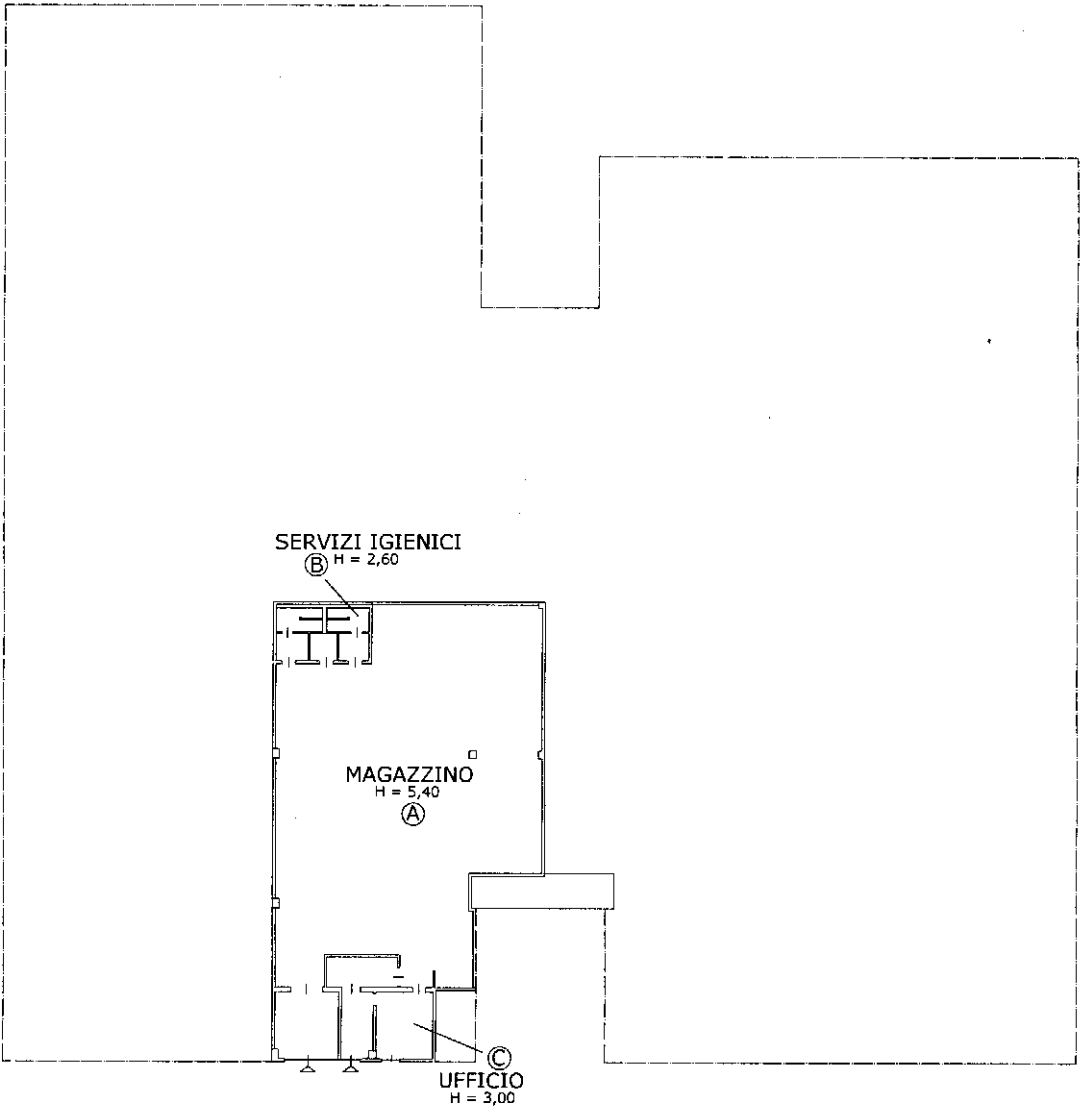

Ultima planimetria in atti