Catasto dei Fabbricati - Situazione al 10/05/2017 - Comune di CREVOLADOSSOLA (D168) - < Foglio: 2 - Particella: 100 - Subalterno: 2 >
VIA DON LUIGI PELLANDA n. 2 piano: T-1;

Ultima planimetria in atti
Data presentazione:27/01/1994 - Data: 10/05/2017 - n. T7067 - Richiedente: ZNZCSR53P09D332S

Data presentazione:27/01/1994 - Data: 10/05/2017 - n. T7067 - Richiedente: ZNZCSR53P09D332S

MODULARIO F. rig. rend. 488

MINISTERO DELLE FINANZE
DIREZIONE GENERALE DEL CATASTO E DEI SS.TT.EE.


CATASTO EDILIZIO URBANO (RDL 13-4-1939, n. 652)

MOD. AN (CEU)
LIRE 400

Planimetria di u.i.u. in Comune di CREVOLADOSSOLA via Don Pellanda (OIRA) civ. 2


PIANO SEMINTERRATO

Hm = 2,30 mt.

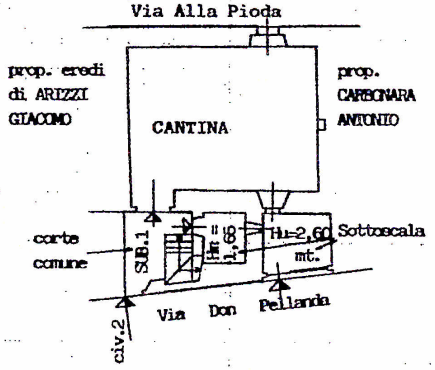


PIANO TERRENO (o Rialzato)

Hu = 2,40 mt.

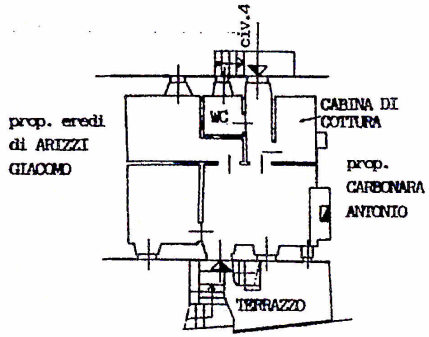


PIANO PRIMO

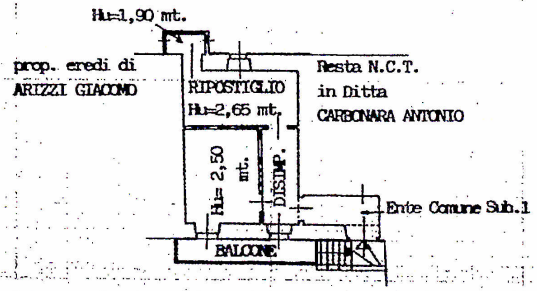


PIANO SECONDO (sottotetto)

Hm = 1,55 mt.

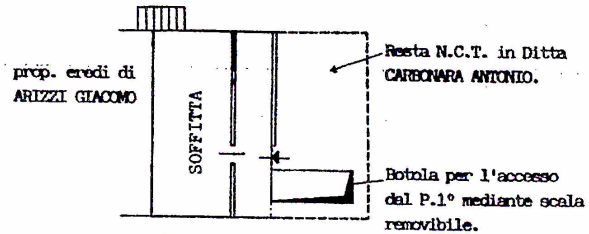

STRALCIO N.C.T. Foglio n.ro 17

Scala 1:500

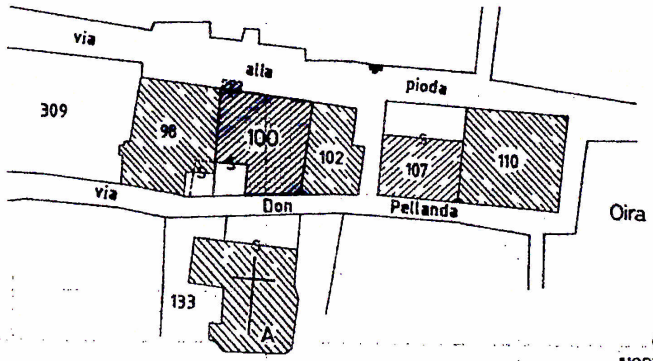

ORIENTAMENTO
NORD

SCALA DI 1:200

Dichiarazione di N.C. ☒
Denuncia di variazione ☐

N.C.E.U.
Identificativi catastali
F. 2
n. 100 sub. 2

Compilata dal GEOM. CORTELLA NATALE
(Titolo, cognome e nome)

Iscritto all'albo de i Geometri
della provincia di Novara n. 1799

data 24/12/1993 firma

RISERVATO ALL'UFFICIO