PIANO TERRA

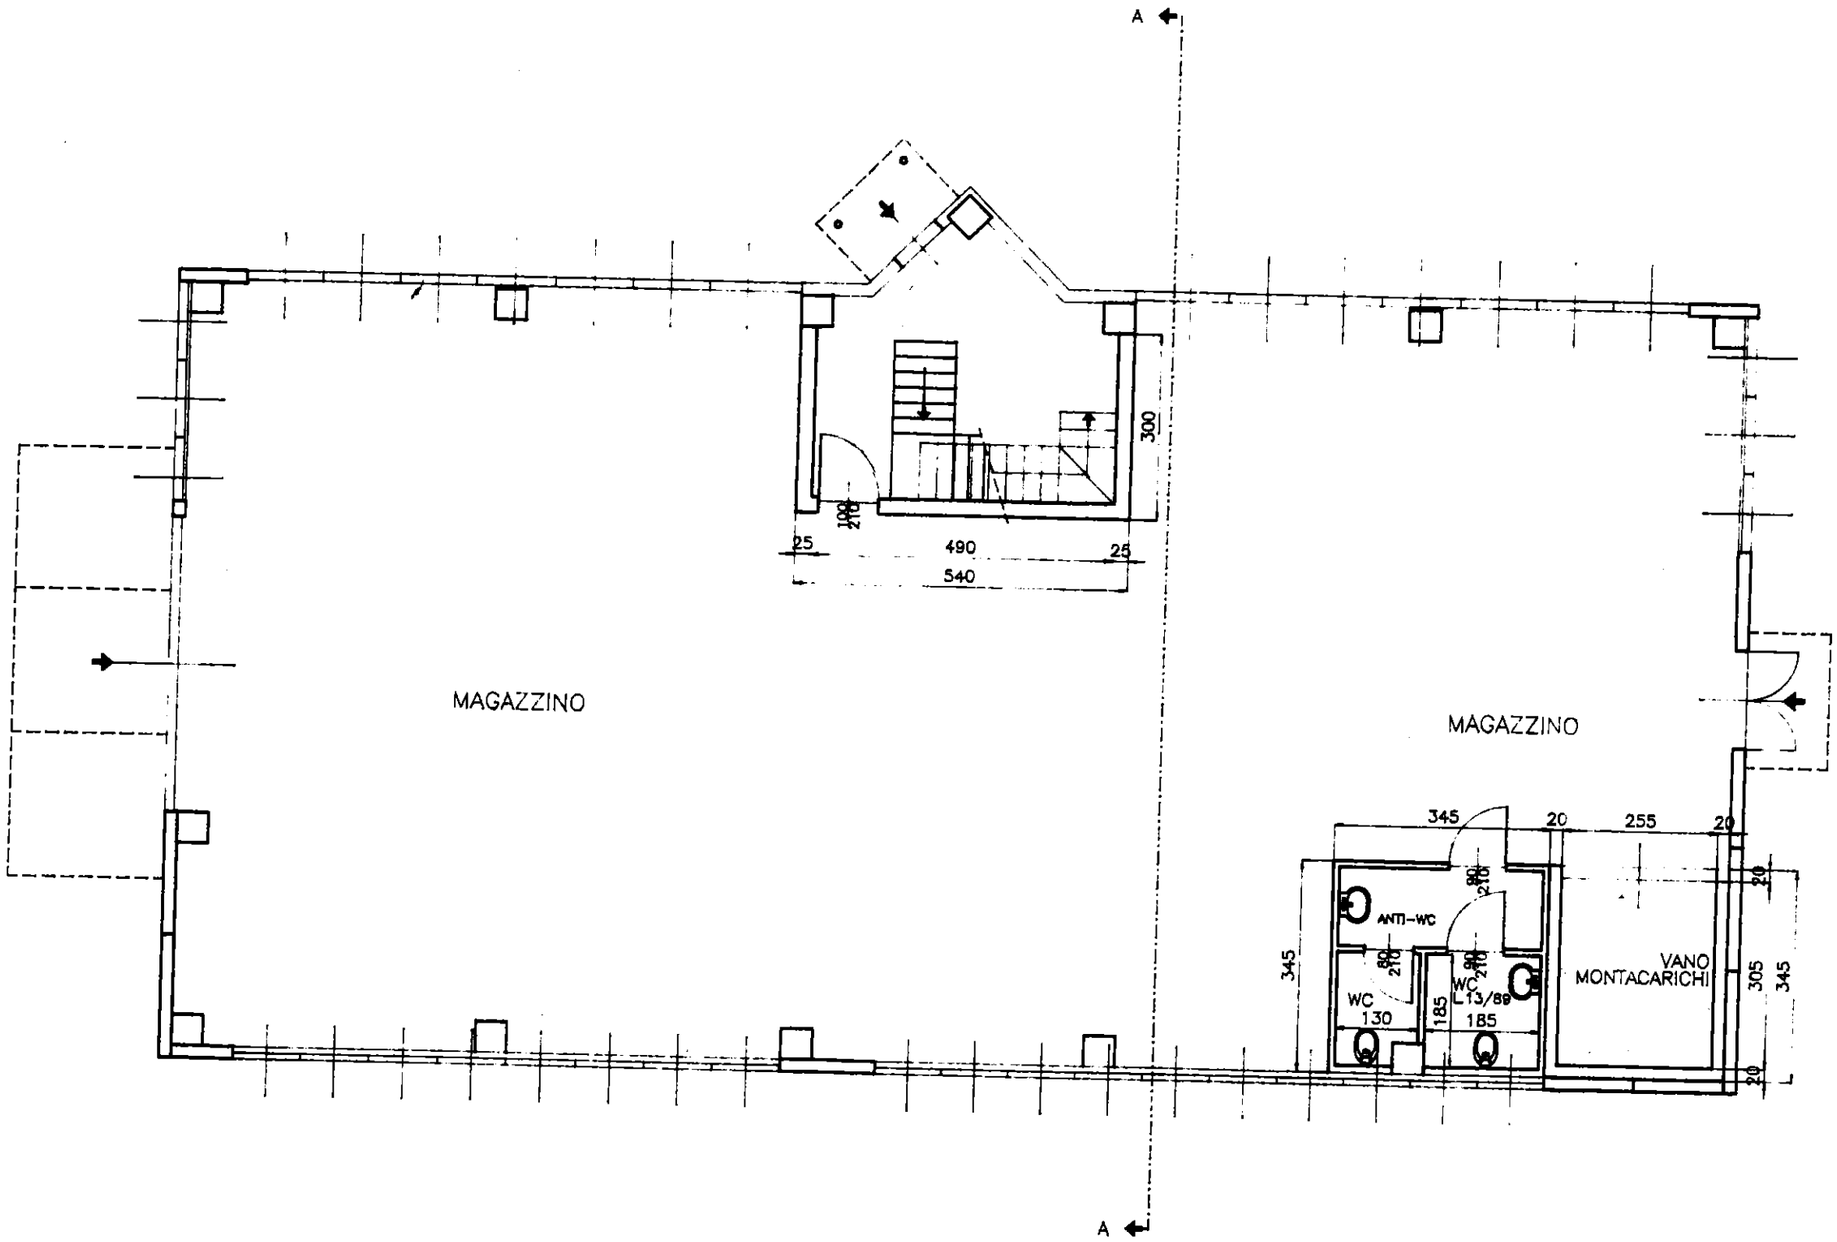
A
300
100
25
490
25
540
MAGAZZINO
MAGAZZINO
345
20
255
20
ANTI-WC
WC
130
WC
L 13/89
185
185
VANO
MONTACARICHI
345
305
345
20
A