Catasto dei Fabbricati - Situazione al 25/02/2015 - Comune di TRONTANO(L450) - < Foglio: 2 Particella: 69 > - Sub:
VIA RONCO n. 46 piano: S1-T-1-2-3;
Data presentazione: 01/02/1996 - Data: 25/02/2015 - n. VB0010395 - Richiedente DON VINCENZO BARONE
Tot. schede: 4 - Formato di acq.: A3(295x417) - Fatt. di scala: 1:1
Ultima Planimetria in atti




COMUNE DI TRONTANO
ESTRATTO MAPPA U.C.E.U.
SCALA 1:1000 FOGLIO 2 MAPP. 69

MODULARIO F. rig. rand. 498

MINISTERO DELLE FINANZE
DIPARTIMENTO DEL TERRITORIO
**CATASTO EDILIZIO URBANO** (RDL 13-4-1939, n. 652)

MOD. AN (CEU)
LIRE 800

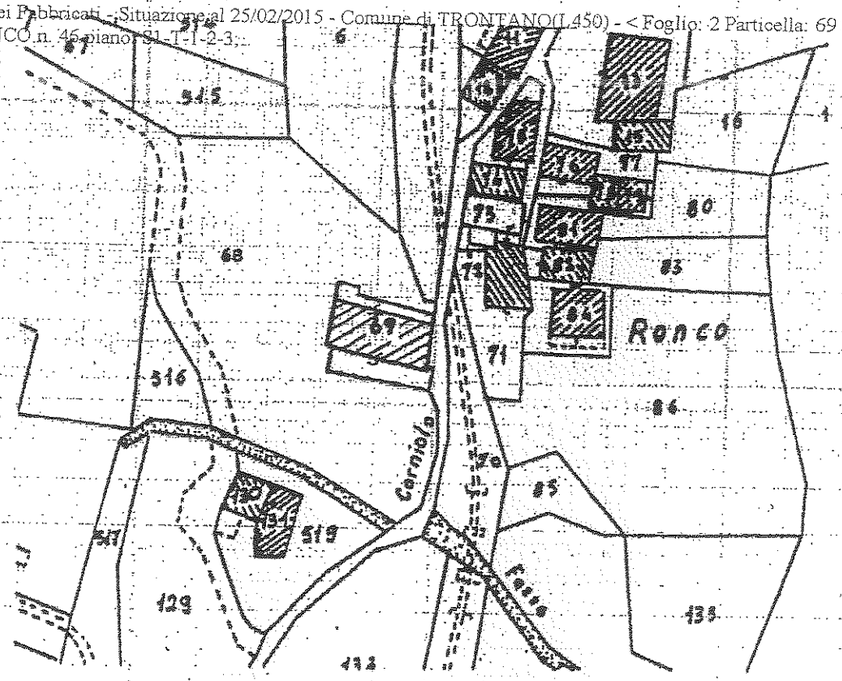Planimetria di u.i.u. in Comune di TRONTANO via FRAZ. RONCO civ. 46




PIANO INTERRATO
H 2,44 m




PIANO TERRENO
H 3,36 m

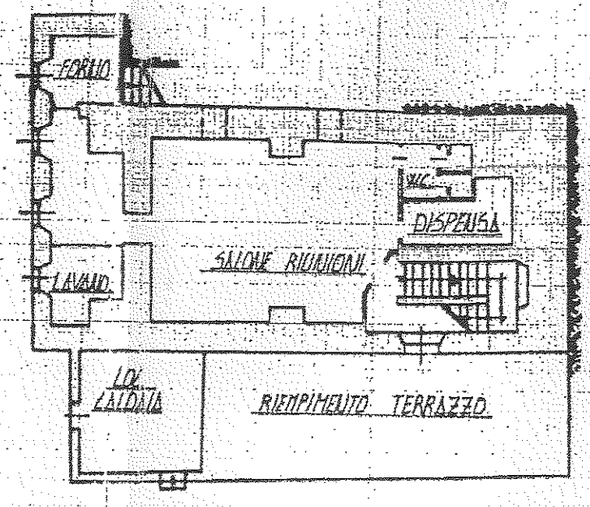


PRIMO PIANO
H 2,83 m

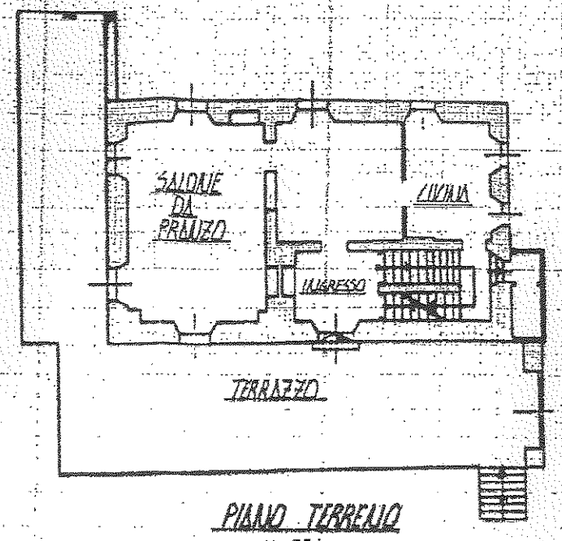


SECONDO PIANO
H 2,67 m

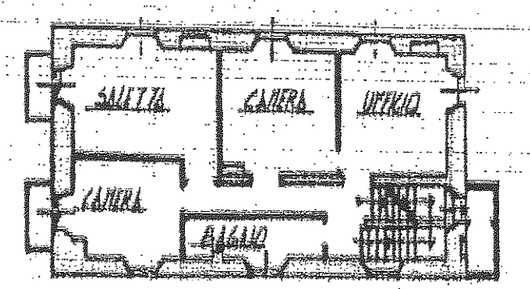


SOTTOTETTO
H min. 1,10 m
H max. 1,55 m

ORIENTAMENTO

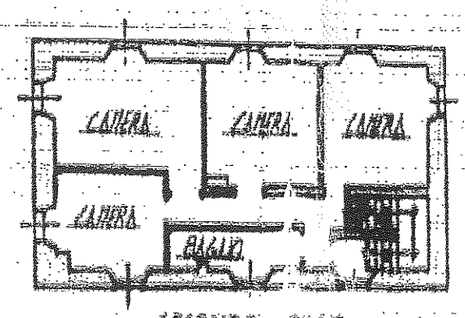SCALA DI 1: 200

Planimetrazione di N.C.
Denuncia di variazione

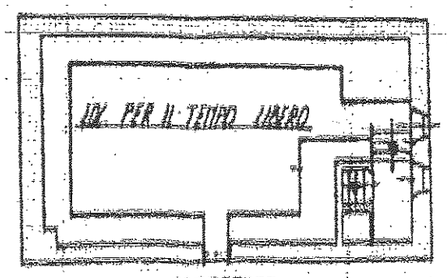Identificativi catastali:
Foglio 2 Particella 69 sub

Compilata dal Arch. Rossella Rollino
Iscritto all'albo dei Geometri
della provincia di V.C.O. n. 334

RISERVATO ALL'UFFICIO

Data presentazione: 01/02/1996 - Data: 25/02/2015 - n. VB0010395 - Richiedente DON VINCENZO BARONE